


KSENIA FISUN
INTERIOR DESIGN

 @kf_studio_design
тел. +7(903)-395-07-53



Лист	Наименование	Примечание
01	Обложка	
02	Ведомость рабочих чертежей	
03	Обмерный план М 1:40	
04	План монтажа и демонтажа М 1:40	
05	План дверей М 1:30	
06	Планировочное решение М 1:40	
07	План сантехнического оборудования М 1:30	
08	План напольных покрытий М 1:40	
09	План теплого пола М 1:20	
10	План потолка М 1:40	
11	План освещения с привязками М 1:40	
12	План групп включения светильников М 1:40	
13	План установок розеток и выключателей с привязками М 1:40	

Лист	Наименование	Примечание
14	План геометрии и покрытий стен М 1:40	
15	Развертка стен прихожей и коридора М 1:40	
16	Развертка стен кухни-гостиной М 1:40	
17	Развертка стен спальни М 1:30	
18	Развертка стен детской М 1:40	
19	Развертка стен ванной М 1:30	
20	Ведомость отделочных материалов	
21-22	Визуализация прихожей и коридора	
23-28	Визуализация кухни-гостиной	
29-32	Визуализация спальни	
33-37	Визуализация детской	
38-39	Визуализация ванной комнаты	

	Изм.	Кол.	Лист	№ Док.	Подп.	Дата	Ведомость чертежей	Стадия	Лист	Листов
	Дизайнер	Шмелева К.						ЭП	02	39
	Заказчик									

Тип дома: панельный

Этаж - 10

№ квартиры - 66

Лифт: пассажирский, грузовой


Высота потолков по перекрытиям 2 646 мм.

ЭКСПЛИКАЦИЯ ПОМЕЩЕНИЙ

①	Прихожая	3,2 м ²
②	Коридор	6,1 м ²
③	Ванная	3,6 м ²
④	Кухня	13,5 м ²
⑤	Комната 1	14,7 м ²
⑥	Комната 2	21,4 м ²

Общая проектируемая площадь 62,5 м²

УСЛОВНЫЕ ОБОЗНАЧЕНИЯ

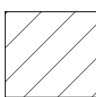 Существующие стены и перегородки


①  6 м² Номер и площадь помещения


 Обозначение мокрой зоны

ПРИМЕЧАНИЕ

- Размеры помещений даны по черновым стенам.

© @kf_studio_design тел. +7(903)-395-07-53

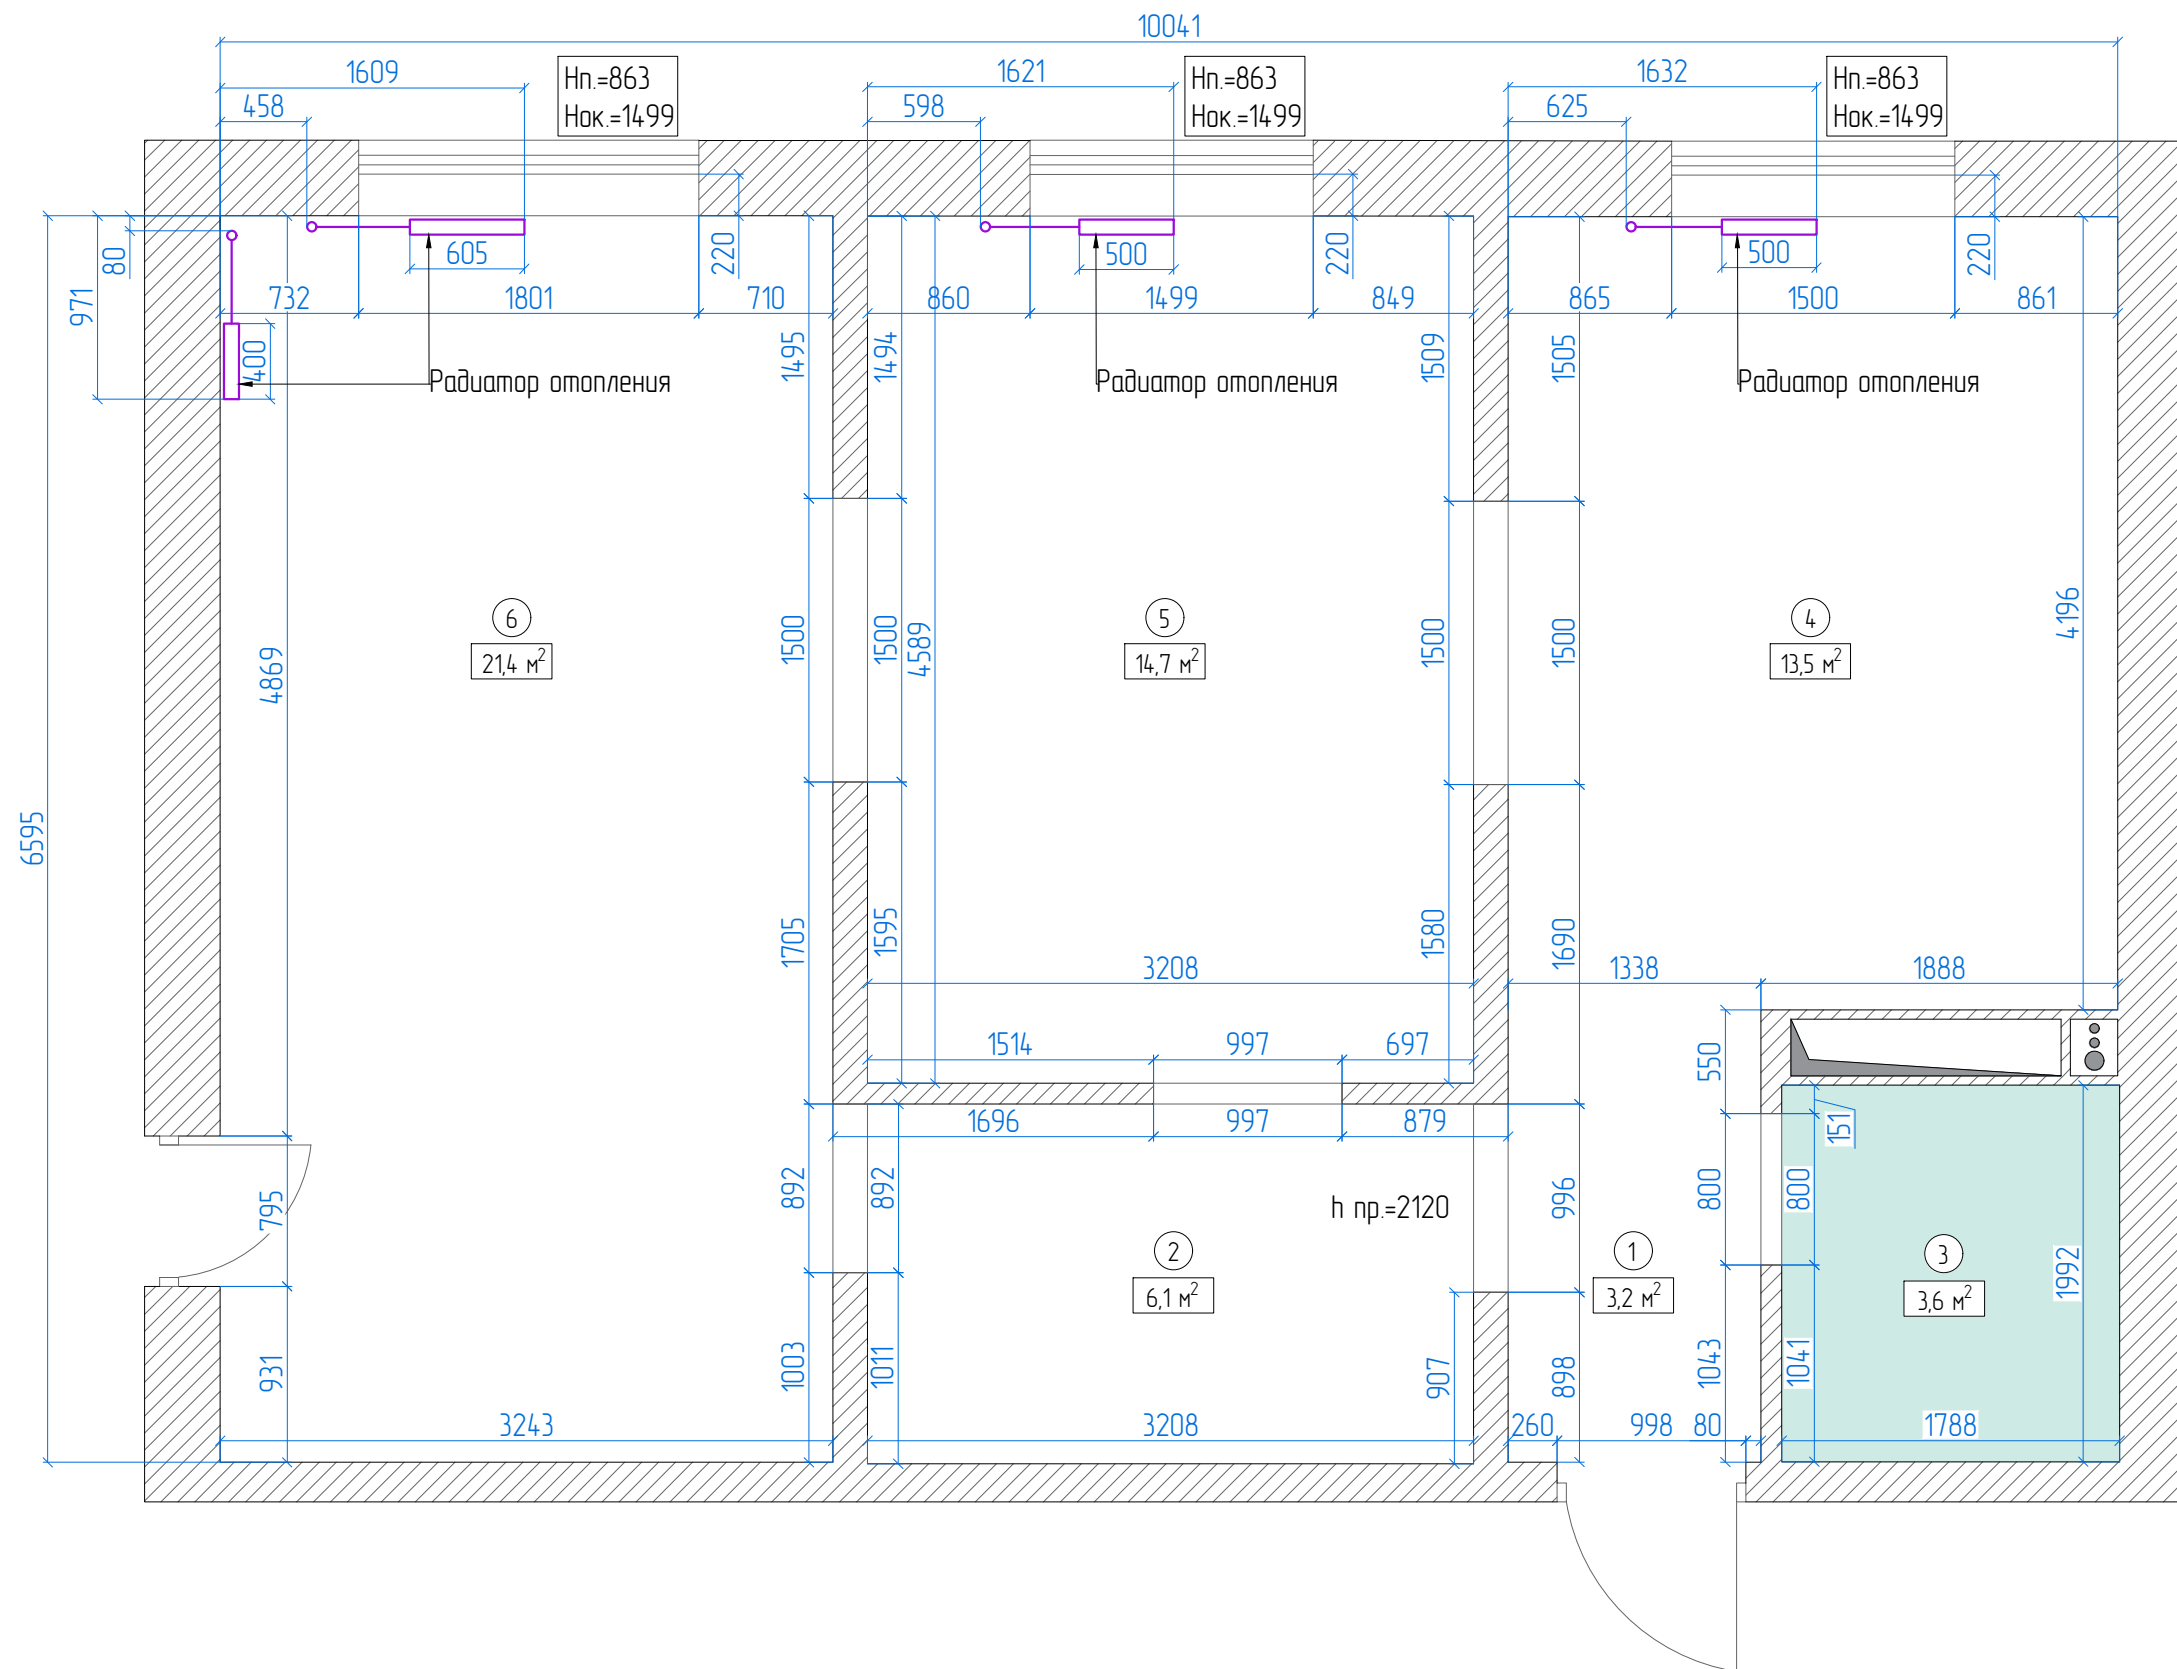

	Изм.	Кол.	Лист	№ Док.	Подп.	Дата	Обмерный план М 1:40	Стадия	Лист	Листов
	Дизайнер	Фисун К.						ЭП	03	39
	Заказчик									

Тип дома: панельный

Этаж - 10

№ квартиры - 66

Лифт: пассажирский, грузовой

Высота потолков по перекрытиям 2 646 мм.

ЭКСПЛИКАЦИЯ ПОМЕЩЕНИЙ

①	Прихожая	3,7 м ²
②	Коридор	6,1 м ²
③	Ванная	3,3 м ²
④	Кухня-гостиная	12,9 м ²
⑤	Спальня	14,7 м ²
⑥	Детская	21,4 м ²

Общая проектируемая
площадь 62,1 м²

УСЛОВНЫЕ ОБОЗНАЧЕНИЯ


-  Существующие стены
-  Перегородки и конструкции из ГКЛ
-  Возводимые стены из блока
-  Демонтируемые перегородки и конструкции

ПРИМЕЧАНИЕ

- Произвести замену радиаторов отопления.
- Все размеры уточнять после возведения и оштукатуривания стен.
- Размеры, возводимых, стен из блока даны с учетом выравнивающего слоя штукатурки и плитки (в ванной и санузле)
- В местах крепления навесного оборудования и встроенной мебели предусмотреть усиление перегородок и стен.

Все размеры уточнять по месту. Все изменения размеров согласовывать с дизайнером.

© @kf_studio_design тел. +7(903)-395-07-53

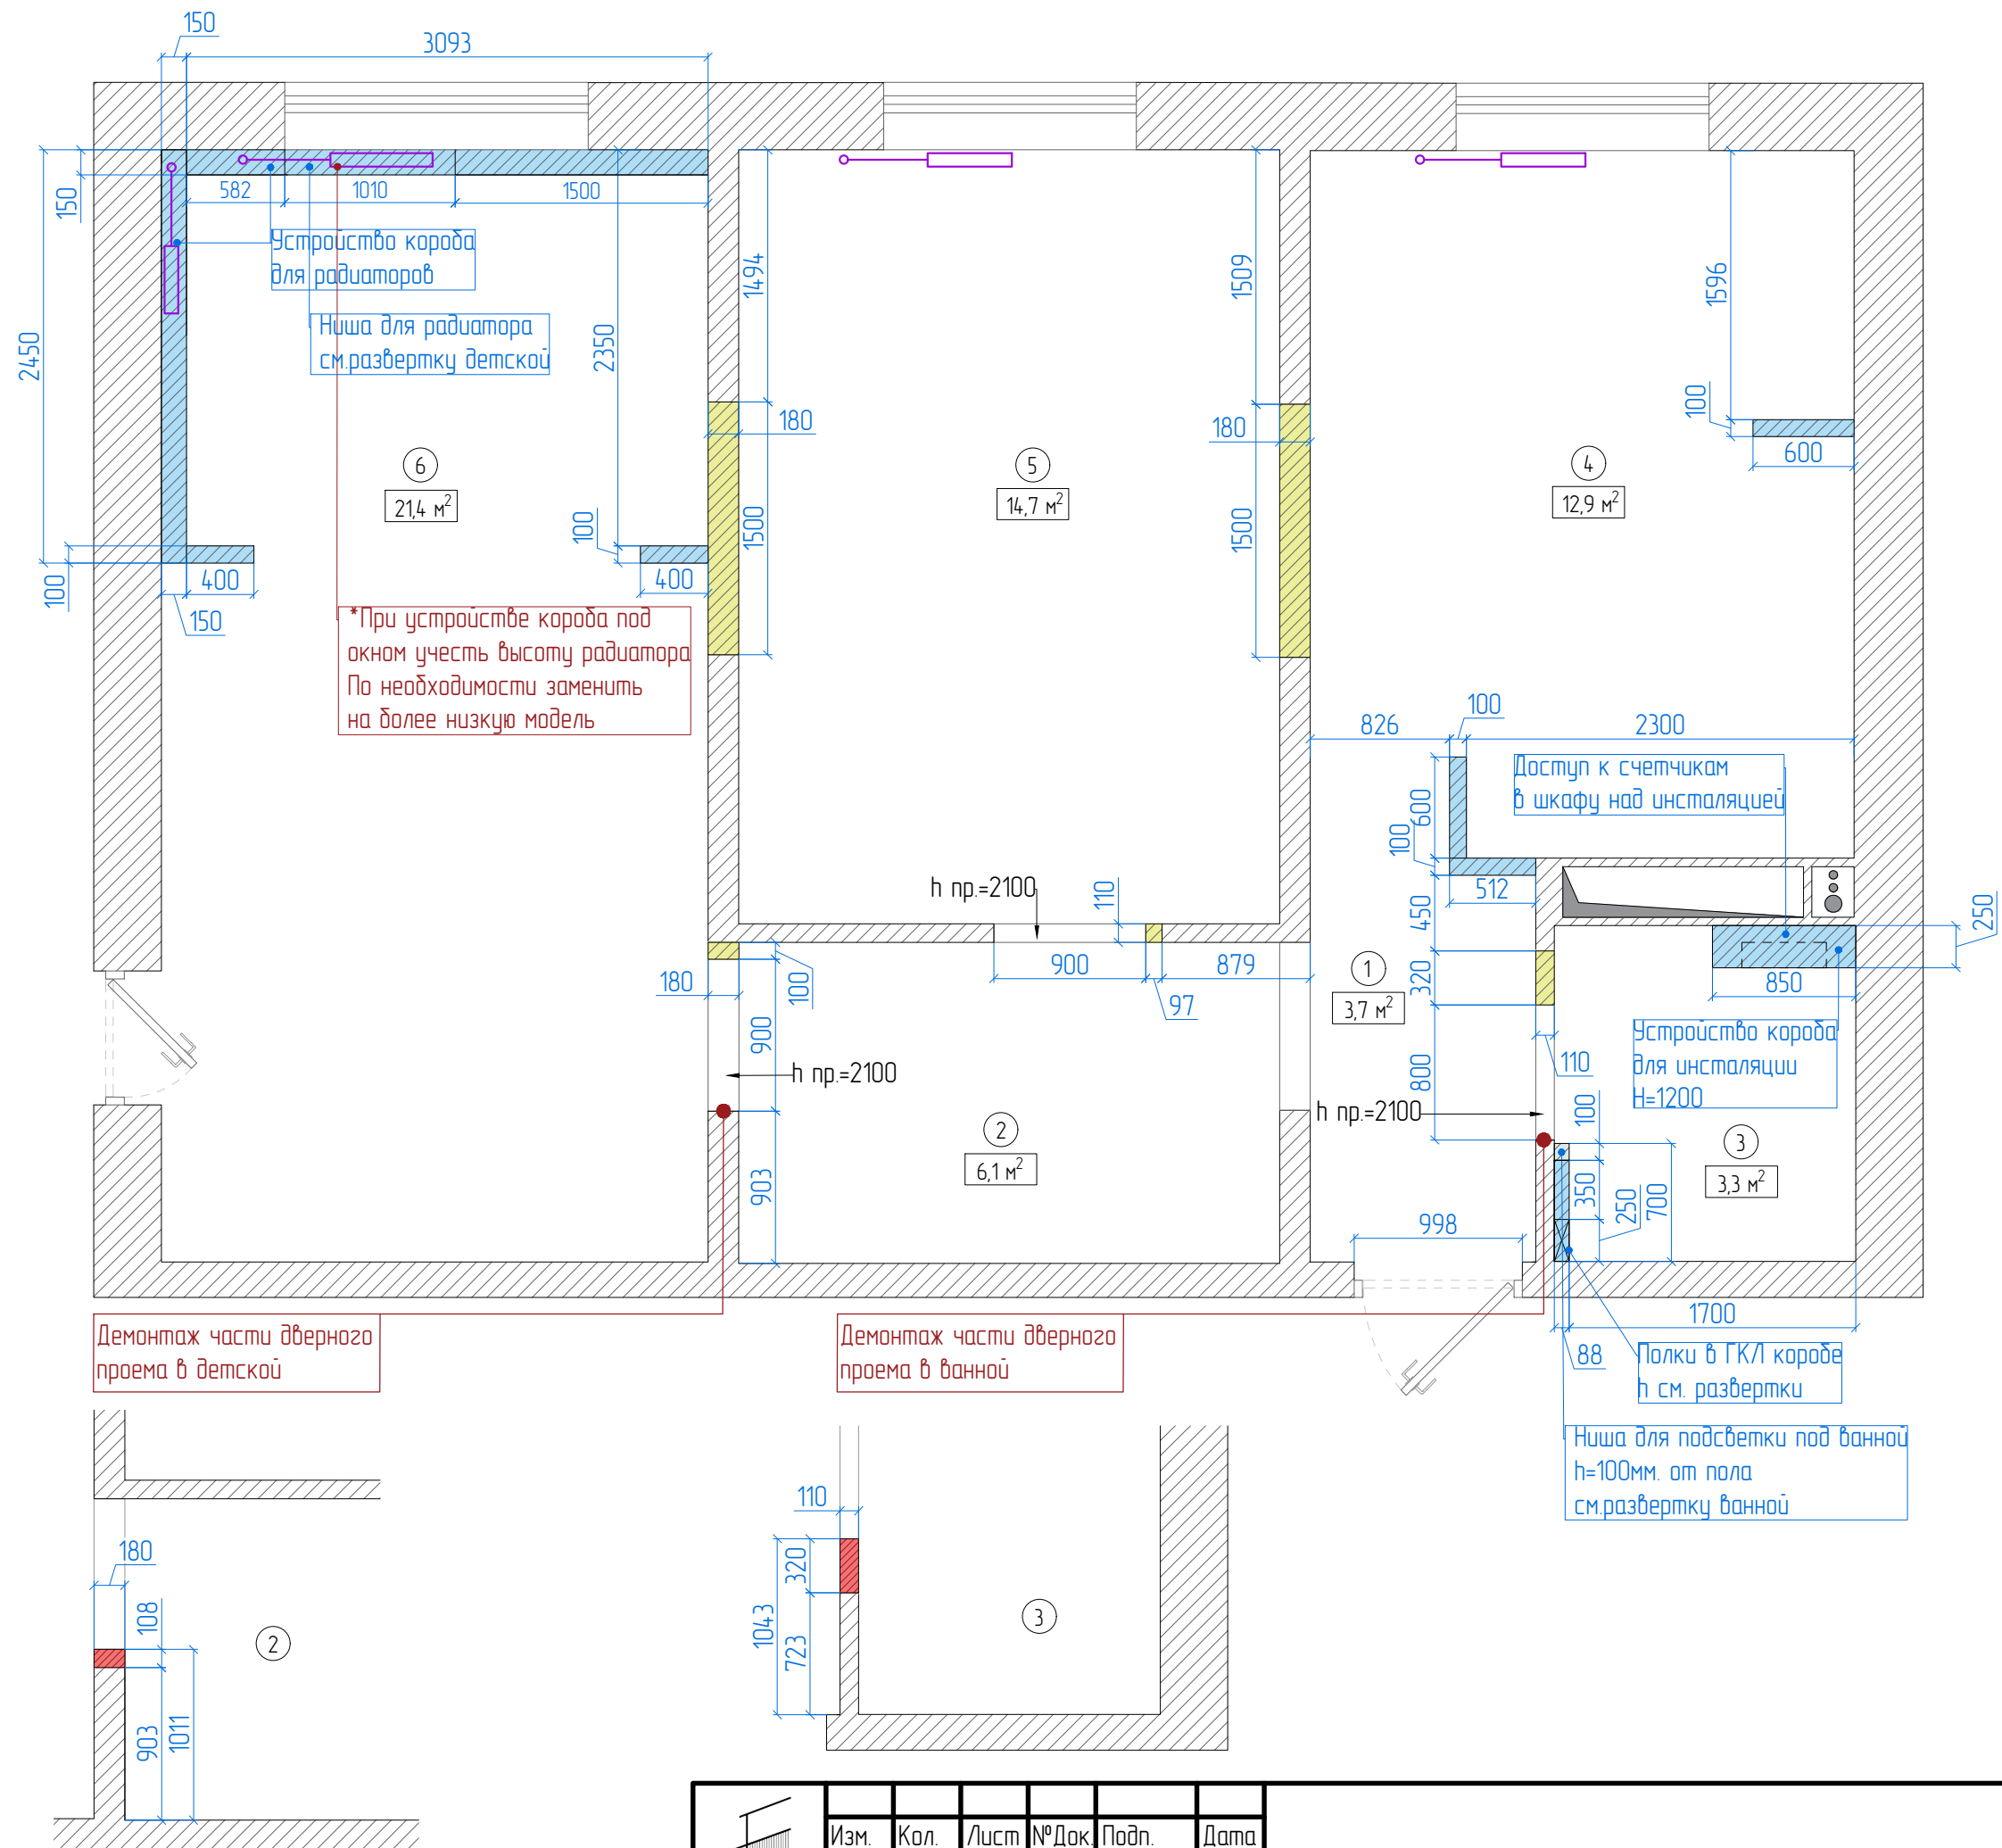


ЭКСПЛИКАЦИЯ ПОМЕЩЕНИЙ


①	Прихожая	3,7 м ²
②	Коридор	6,1 м ²
③	Ванная	3,3 м ²
④	Кухня-гостиная	12,9 м ²
⑤	Спальня	14,7 м ²
⑥	Детская	21,4 м ²

Общая проектируемая площадь 62,1 м²

Высота потолков до перекрытия 2 646 мм.

УСЛОВНЫЕ ОБОЗНАЧЕНИЯ

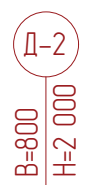

 Номер, высота и ширина дверных полотен

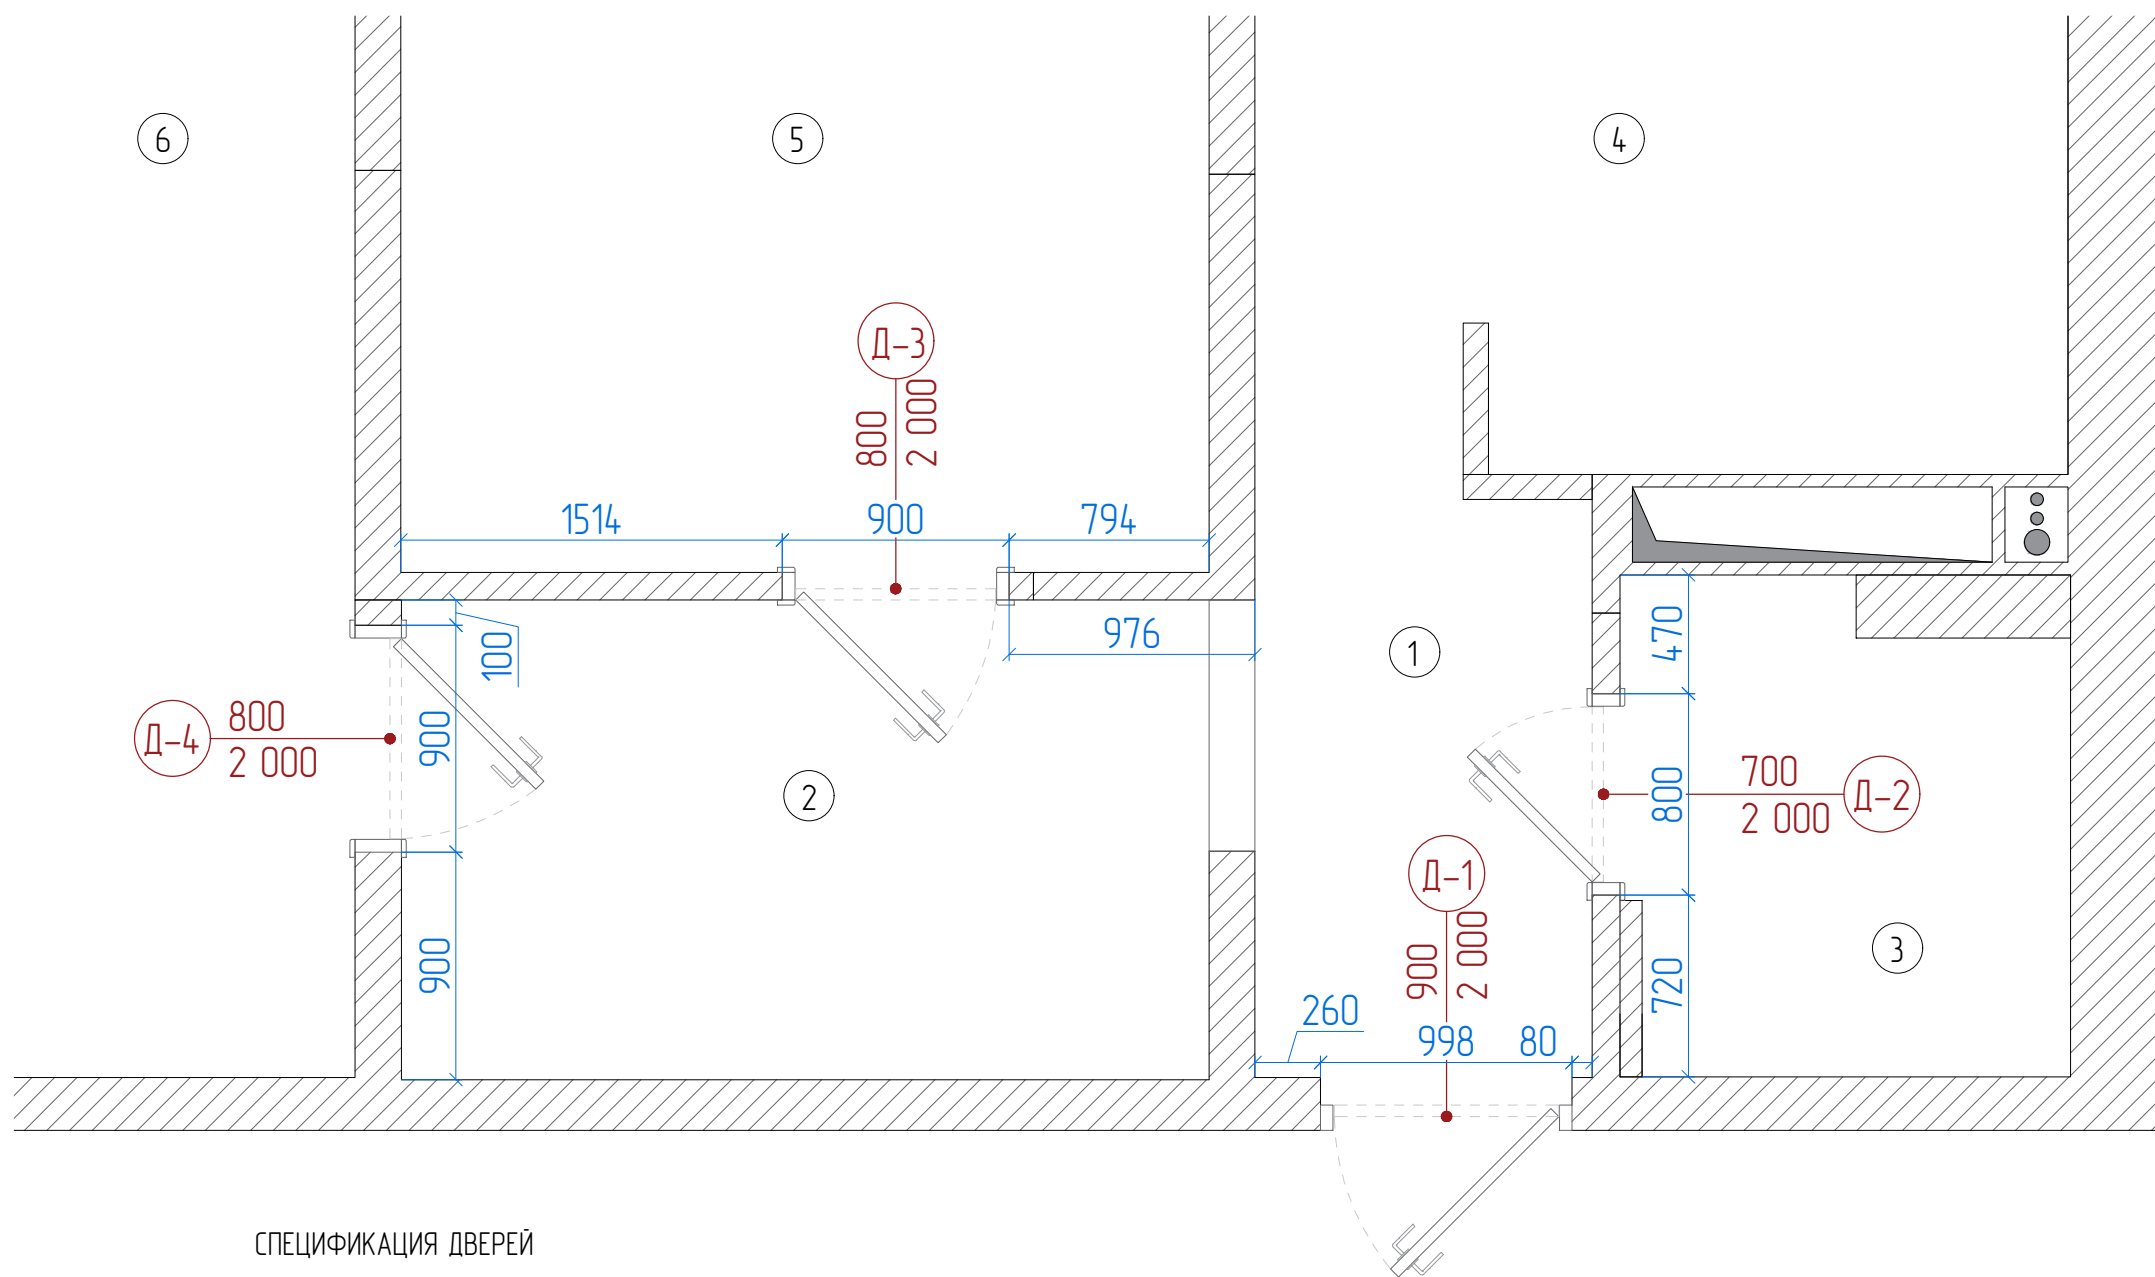

СПЕЦИФИКАЦИЯ ДВЕРЕЙ

Номер на плане	Проем ШxВ, мм	Размеры полотна	Тип	Ориентация открывания	Кол-во
Д-1	998x2100	900x2000	Входная	П	1
Д-2	800x2100	700x2000	Межком.	П	1
Д-3	900x2100	800x2000	Межком.	Л	1
Д-4	900x2100	800x2000	Межком.	П	1

Тип открывания дверей устанавливается путем определения стороны монтажа дверных петель при открывании двери на себя.

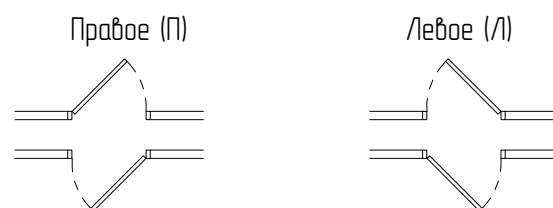

ПРИМЕЧАНИЕ

– Перед заказом и монтажом дверей необходимо сверить размеры проемов и открывания с учетом особенностей конструкции и монтажа дверных коробок.

– Все высоты даны от уровня чистого пола.
– Обрамление дверных проемов наличниками из дюрополимера или мдф.

Цвет: белый

Все размеры уточнять по месту. Все изменения размеров согласовывать с дизайнером.

© @kf_studio_design тел. +7(903)-395-07-53


 KSENIA FISUN INTERIOR DESIGN	Изм.	Кол.	Лист	№ Док.	Подп.	Дата	План дверей М 1:30	Стадия	Лист	Листов
	Дизайнер	Фисун К.						ЭП	05	39
	Заказчик									

ЭКСПЛИКАЦИЯ ПОМЕЩЕНИЙ

- ① Прихожая 3,7 м²
- ② Коридор 6,1 м²
- ③ Ванная 3,3 м²
- ④ Кухня-гостиная 12,9 м²
- ⑤ Спальня 14,7 м²
- ⑥ Детская 21,4 м²

Общая проектируемая площадь 62,1 м²

Высота потолков до перекрытия 2 646 мм.

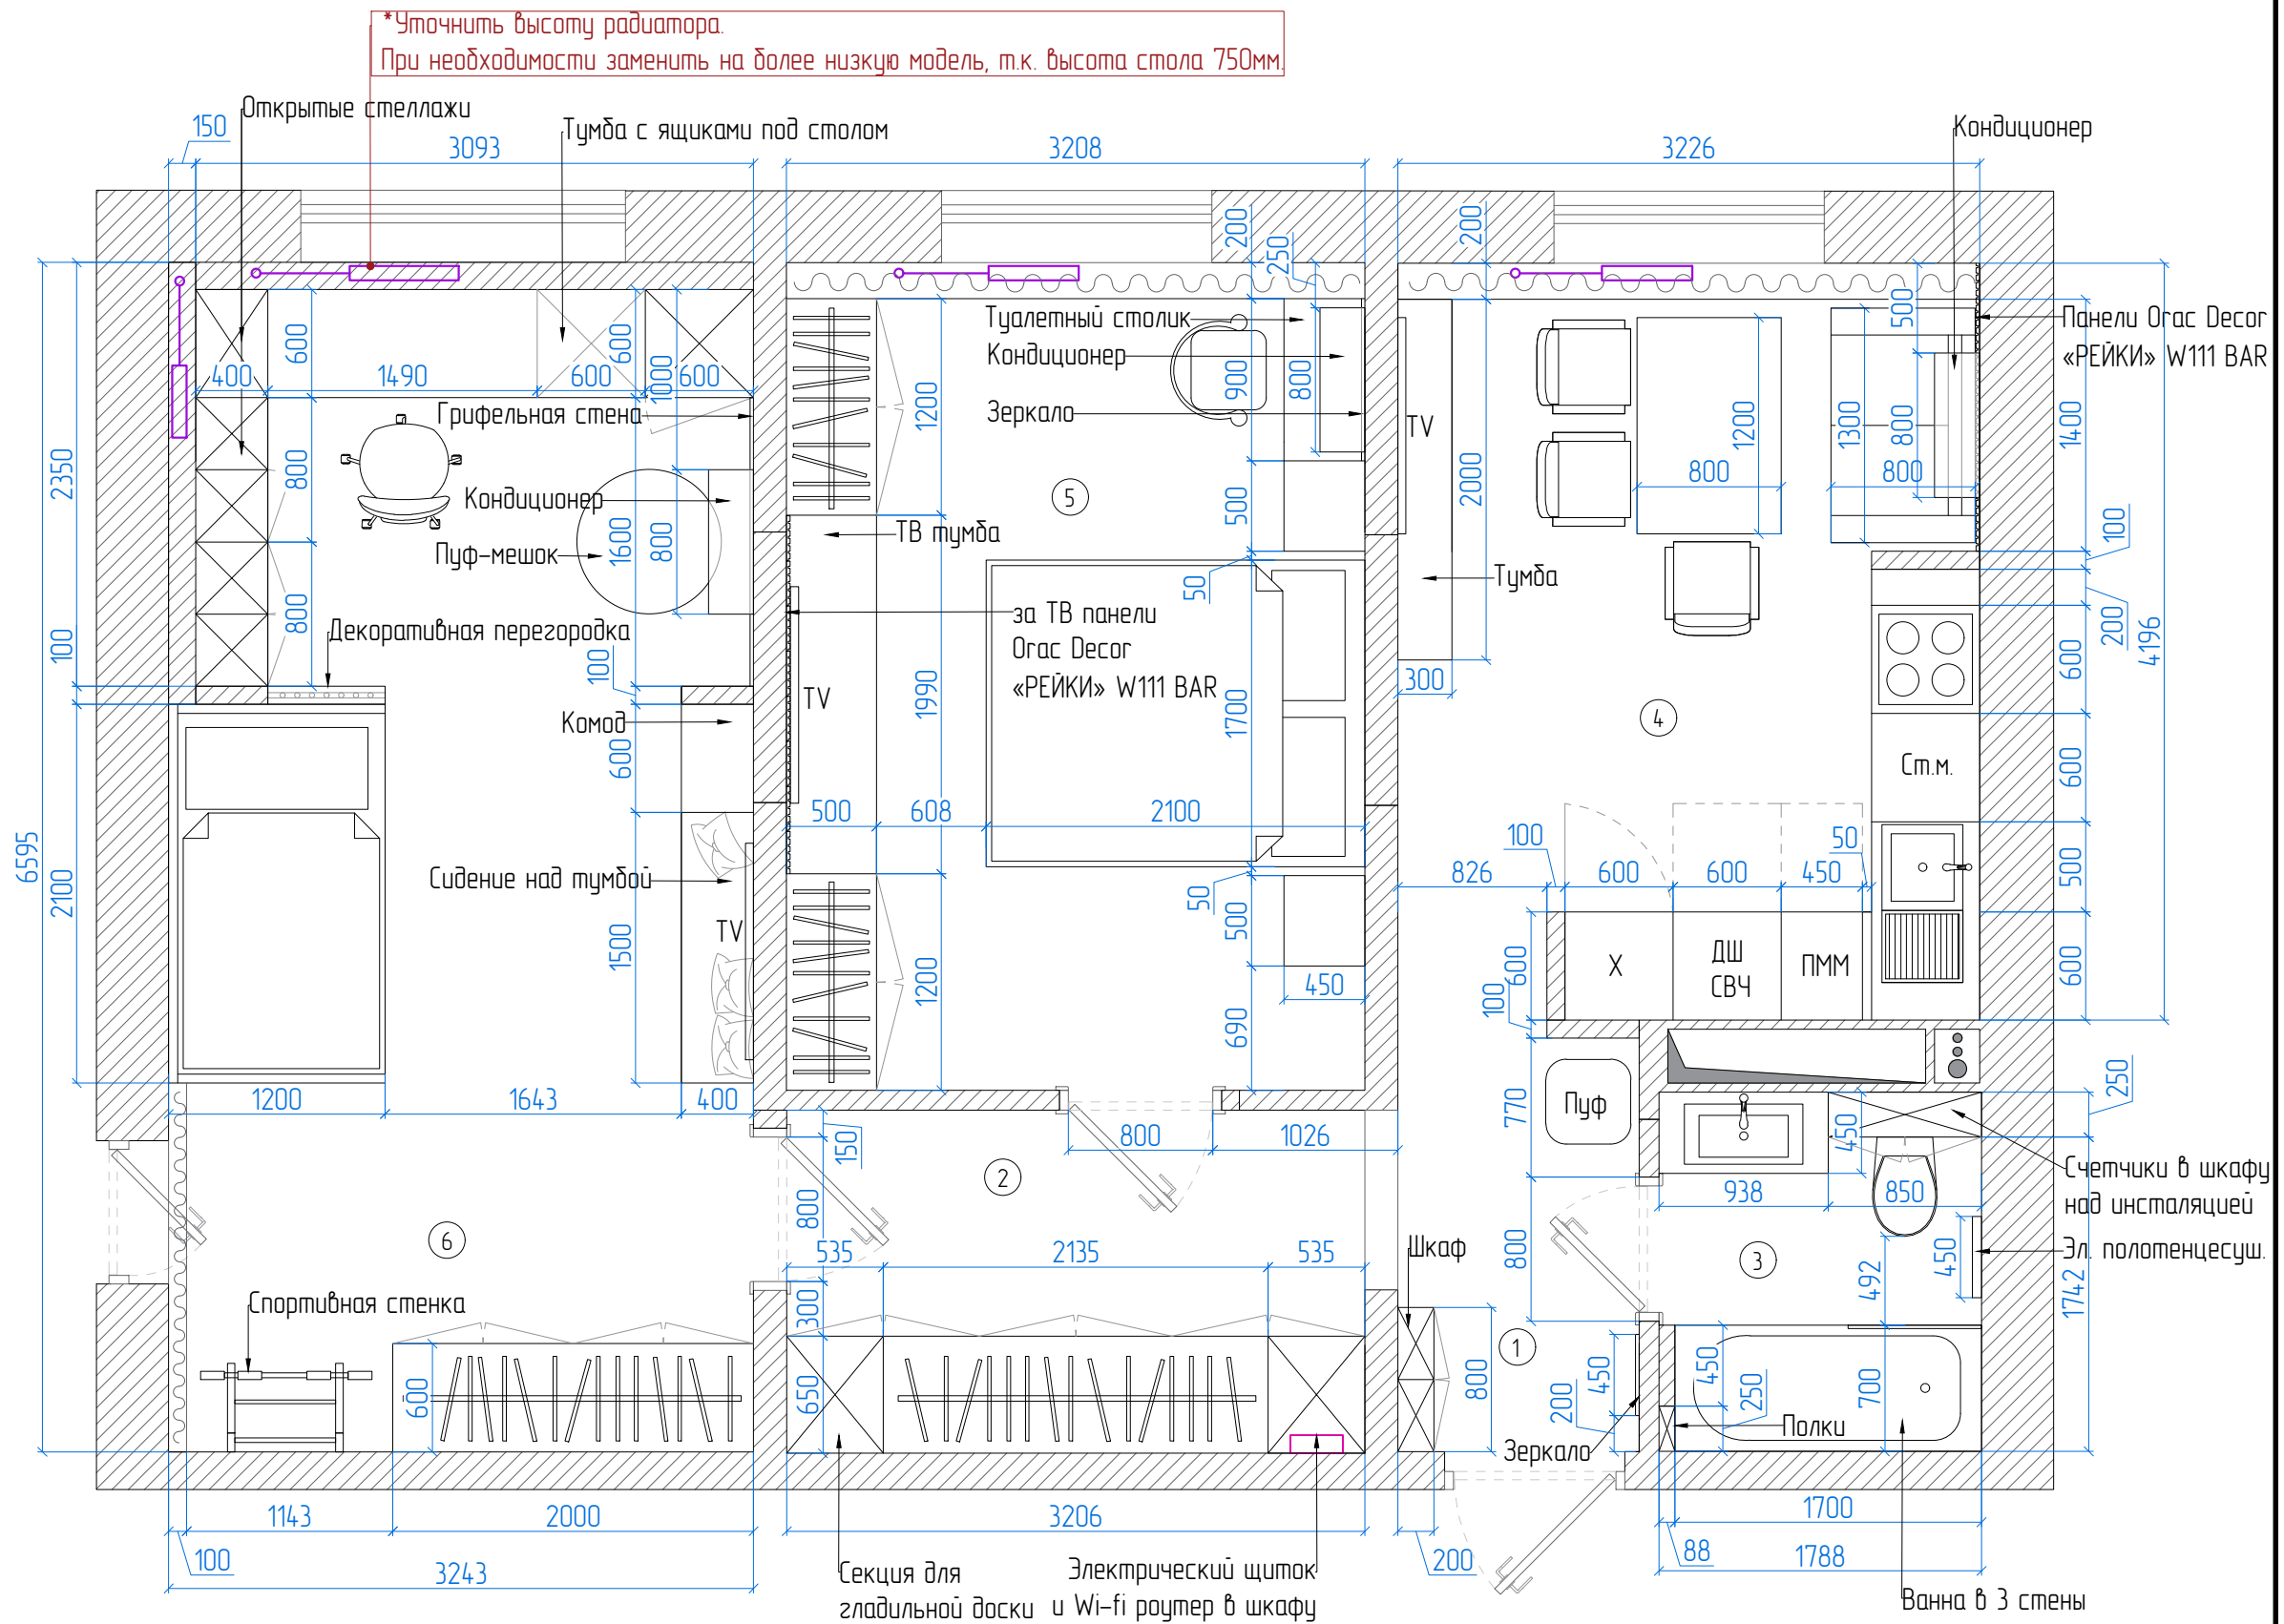

ПРИМЕЧАНИЕ

– Возможна замена оборудования и материала на аналогичные.

Все размеры уточнять по месту. Все изменения размеров согласовывать с дизайнером.

© @kf_studio_design тел. +7(903)-395-07-53

	Изм.	Кол.	Лист	№ Док.	Подп.	Дата	Планировочное решение М 1:40					
	Дизайнер	Фисун К.								Стадия	Лист	Листов
	Заказчик									ЭП	06	39

ЭКСПЛИКАЦИЯ ПОМЕЩЕНИЙ

①	Прихожая	3,7 м ²
②	Коридор	6,1 м ²
③	Ванная	3,3 м ²
④	Кухня-гостиная	12,9 м ²
⑤	Спальня	14,7 м ²
⑥	Детская	21,4 м ²

Общая проектируемая площадь 62,1 м²

Высота потолков до перекрытия 2 646 мм.


УСЛОВНЫЕ ОБОЗНАЧЕНИЯ

- Канализация d=50
- Канализация d=100
- ⊗ Холодное водоснабжение
- ⊕ Горячее водоснабжение

ПРИМЕЧАНИЕ

- Отметкой чистого пола является финишное покрытие.
- Высоты всех выводов уточнить после выбора сантехнического оборудования.
- Все выводы на подключения выполнить только после выбора и согласования сантехприборов, смесителей, а так же согласно раскладки плитки (расшивки швов).
- Прокладку всех коммуникаций вести скрыто.

Все выводы к сантехнике и приборам уточняются согласно тех.картам производителей.

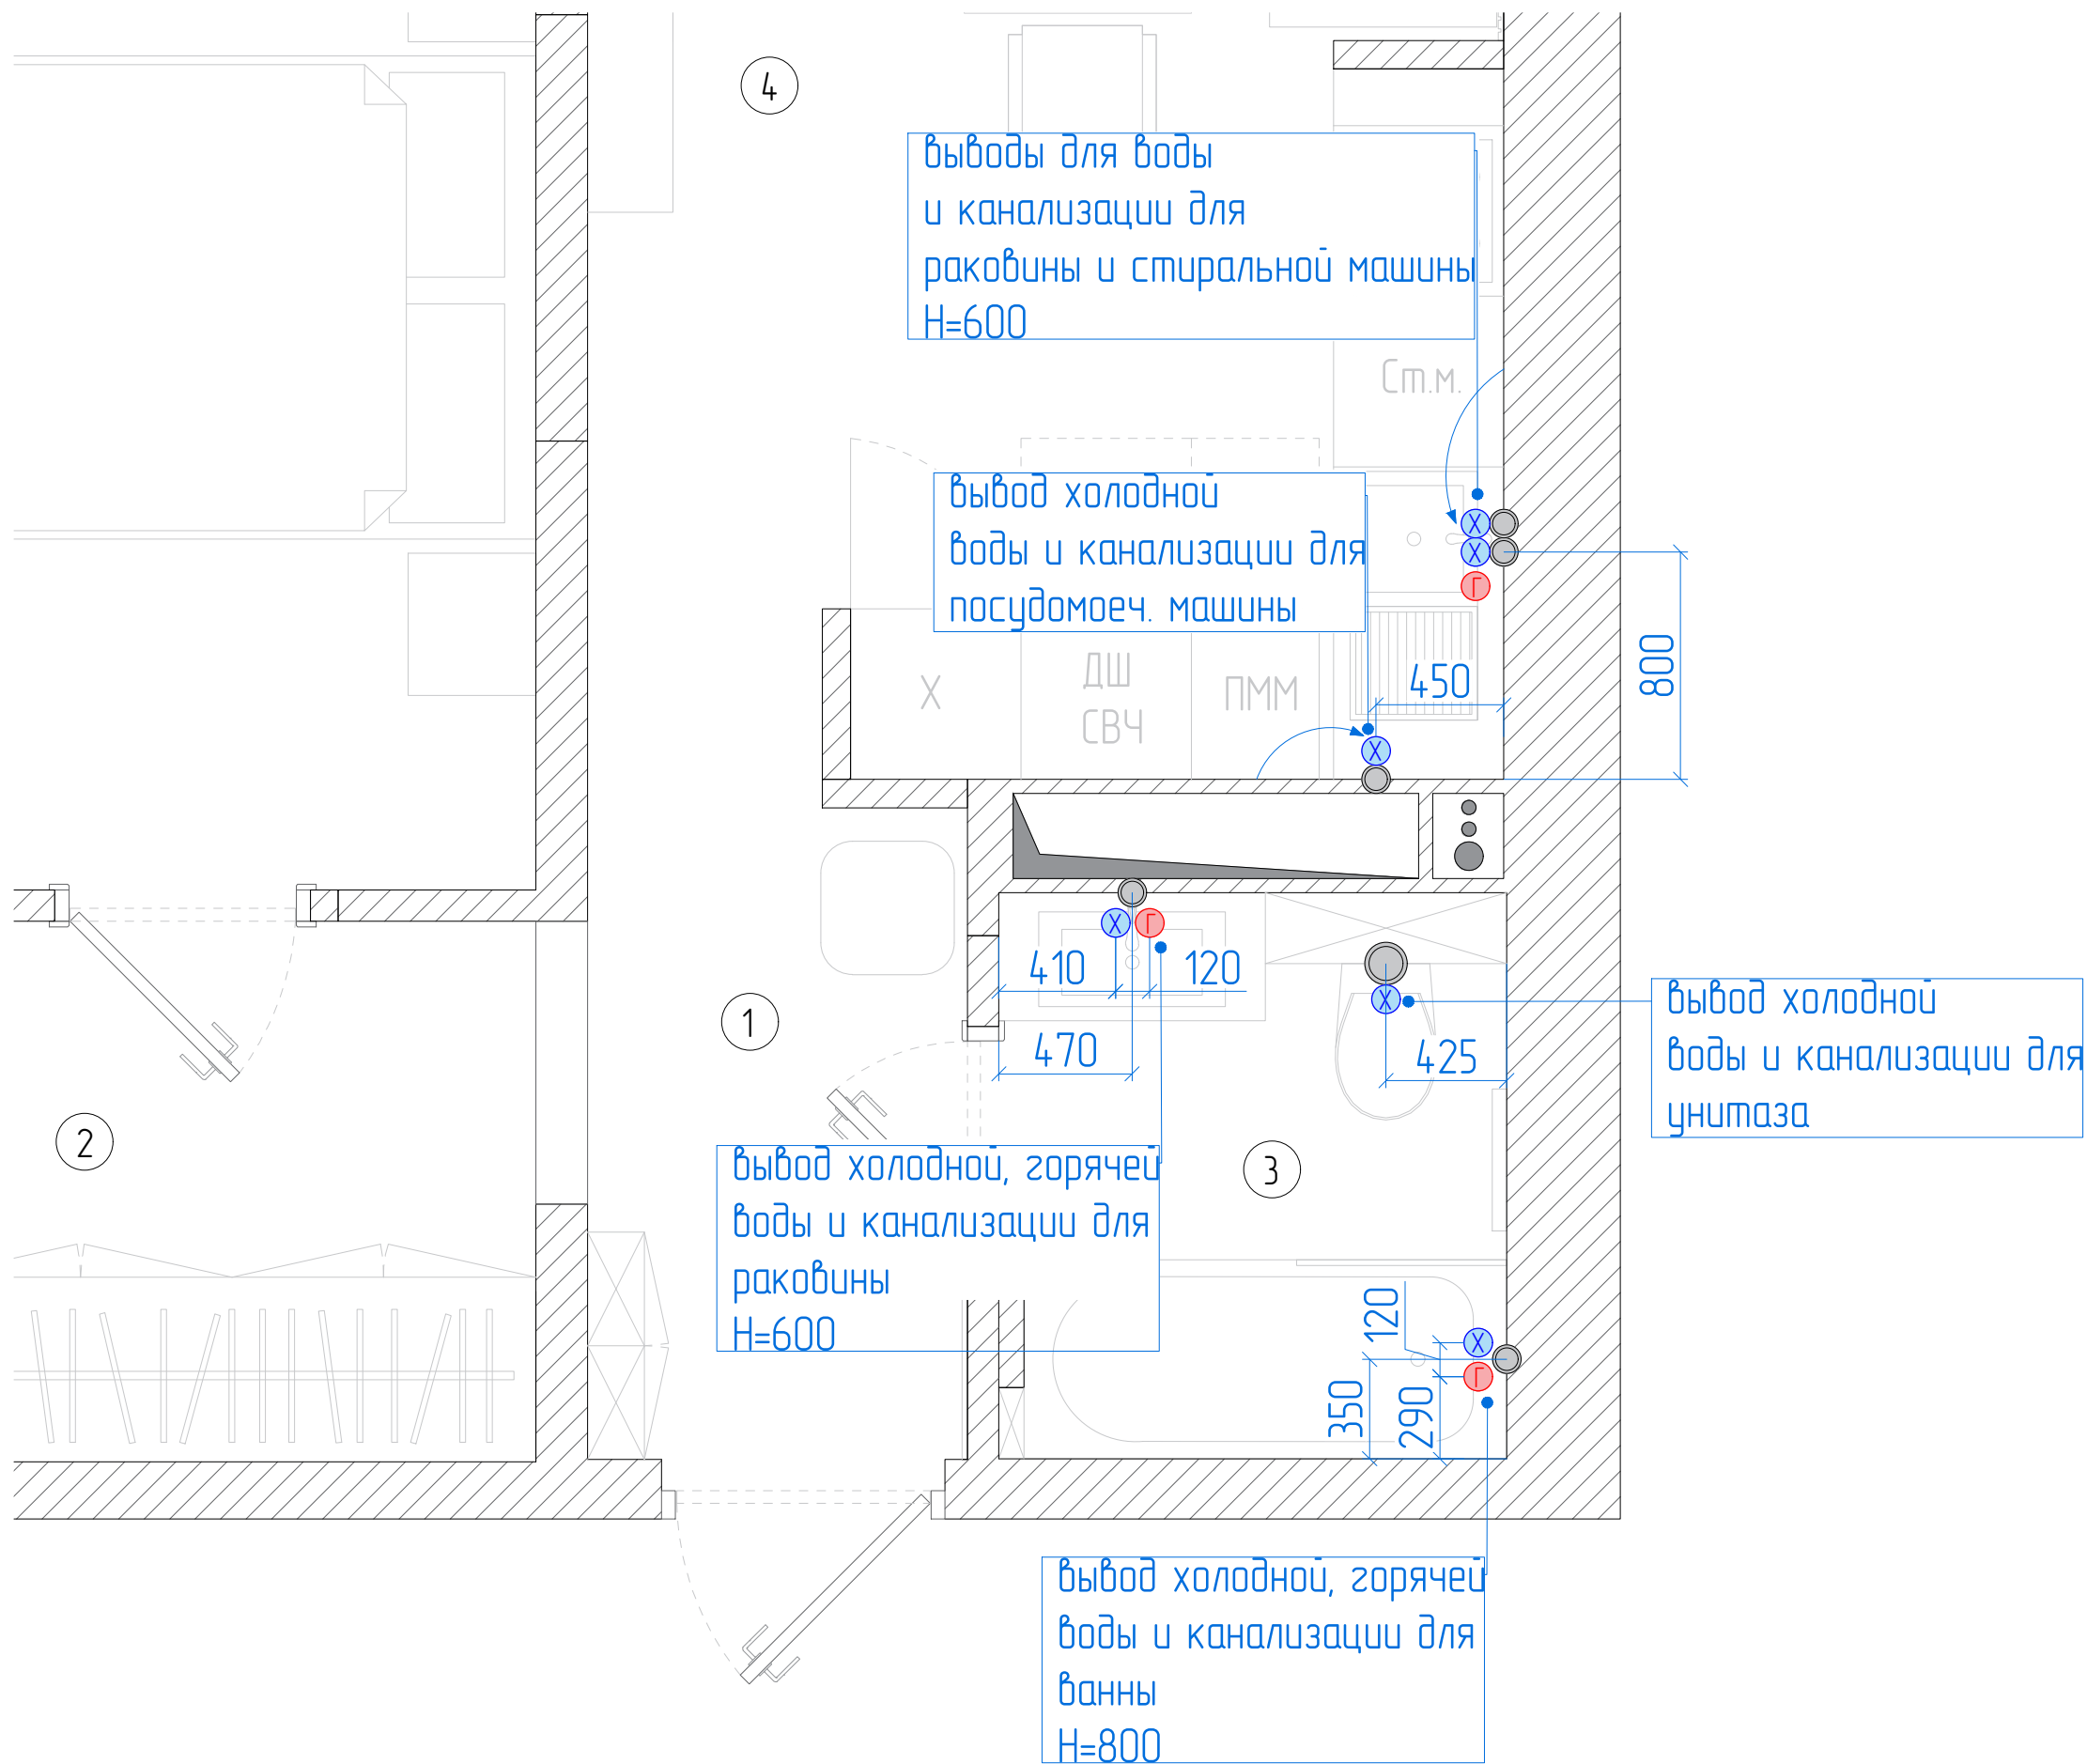

	Изм.	Кол.	Лист	№ Док.	Подп.	Дата	План сантехнического оборудования М 1:30	Стадия	Лист	Листов
	Дизайнер	Фисун К.						ЭП	07	39
	Заказчик									




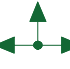

ЭКСПЛИКАЦИЯ ПОМЕЩЕНИЙ

①	Прихожая	3,7 м ²
②	Коридор	6,1 м ²
③	Ванная	3,3 м ²
④	Кухня-гостиная	12,9 м ²
⑤	Спальня	14,7 м ²
⑥	Детская	21,4 м ²

Общая проектируемая площадь 62,1 м²

Высота потолков до перекрытия 2 646 мм.

УСЛОВНЫЕ ОБОЗНАЧЕНИЯ

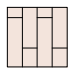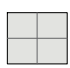
-  Кварцвинил MODULEO 8-classic oak 24844 select ck (укладка со смещением на 1/3 или хаотично) 58,4 м²
-  Керамогранит Italon Миллениум Пьюр 60x60 3,4 м²
-  Плинтус Ogas Decor SX 157 33 п.м.
-  Начало и направление раскладки напольного покрытия
-  Стыковочный профиль

ПРИМЕЧАНИЕ

- Уточнить количество плинтуса после монтажа встроенной мебели.
- Пирог пола разрабатывается на основе толщин финишного покрытия.
- Финишное покрытие разных материалов стыковать под полотном двери. При стыковке использовать пробку или скрытый профиль (уточнить у дизайнера).
- Все напольное покрытие должно быть в один уровень.
- Перед началом укладки покрытия выложить отделку насухо для корректировки точки укладки и подрезки.
- Уровнем чистого пола является финишное покрытие.
- Предусмотреть гидроизоляцию влажных зон.

Все площади напольных покрытий даны без учета запаса на подрезку.

© @kf_studio_design тел. +7(903)-395-07-53

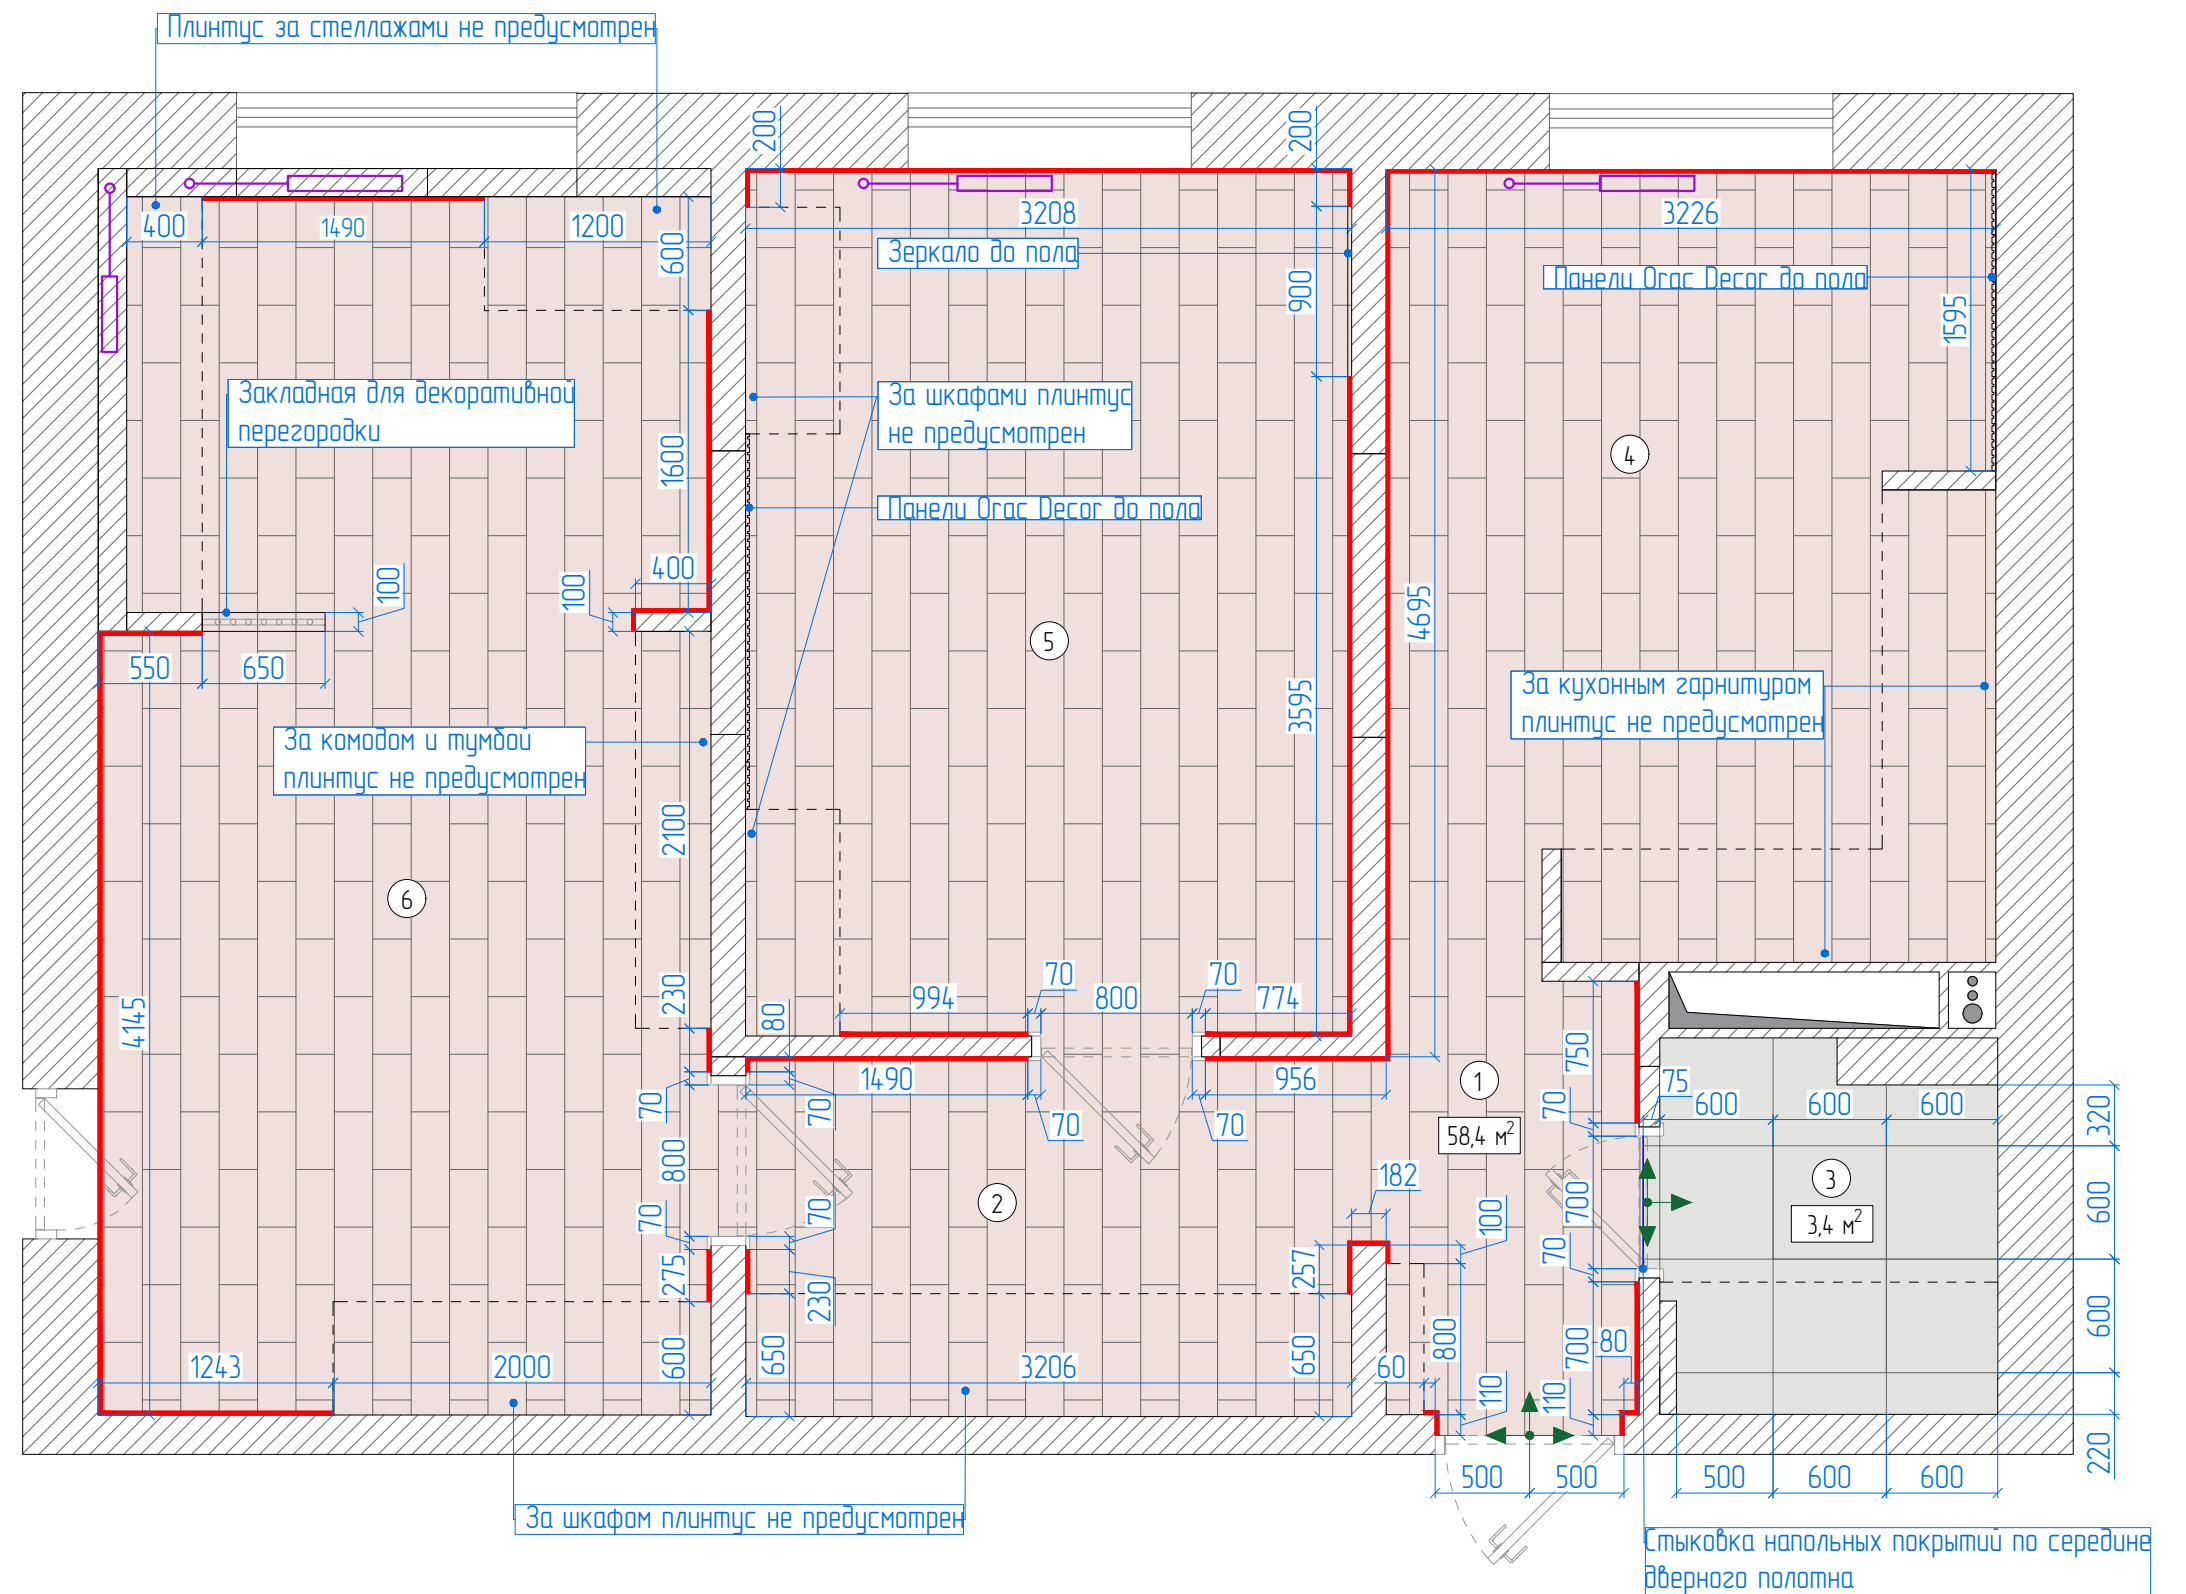

 KSENIA FISUN INTERIOR DESIGN	Изм.	Кол.	Лист	№ Док.	Подп.	Дата	План напольных покрытий М 1:40	Стадия	Лист	Листов
	Дизайнер	Фисун К.						ЭП	08	39
	Заказчик									


ЭКСПЛИКАЦИЯ ПОМЕЩЕНИЙ

①	Прихожая	3,7 м ²
②	Коридор	6,1 м ²
③	Ванная	3,3 м ²
④	Кухня-гостиная	12,9 м ²
⑤	Спальня	14,7 м ²
⑥	Детская	21,4 м ²

Общая проектируемая площадь 62,1 м²

Высота потолков до перекрытия 2 646 мм.

УСЛОВНЫЕ ОБОЗНАЧЕНИЯ

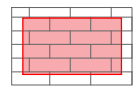

Электрический теплый пол устанавливается в ванной и прихожей (у входа)




Регулятор теплого пола

ПРИМЕЧАНИЕ

- Регуляторы теплого пола расположить в блоке с выключателями или на высоте 700мм. от чистого пола.
- Теплый пол расположен с учетом отступов от стен и мебели 100мм.
- Проводку вести скрытым способом в гофрах.

Все размеры уточнять по месту.
Все изменения размеров согласовывать с дизайнером.

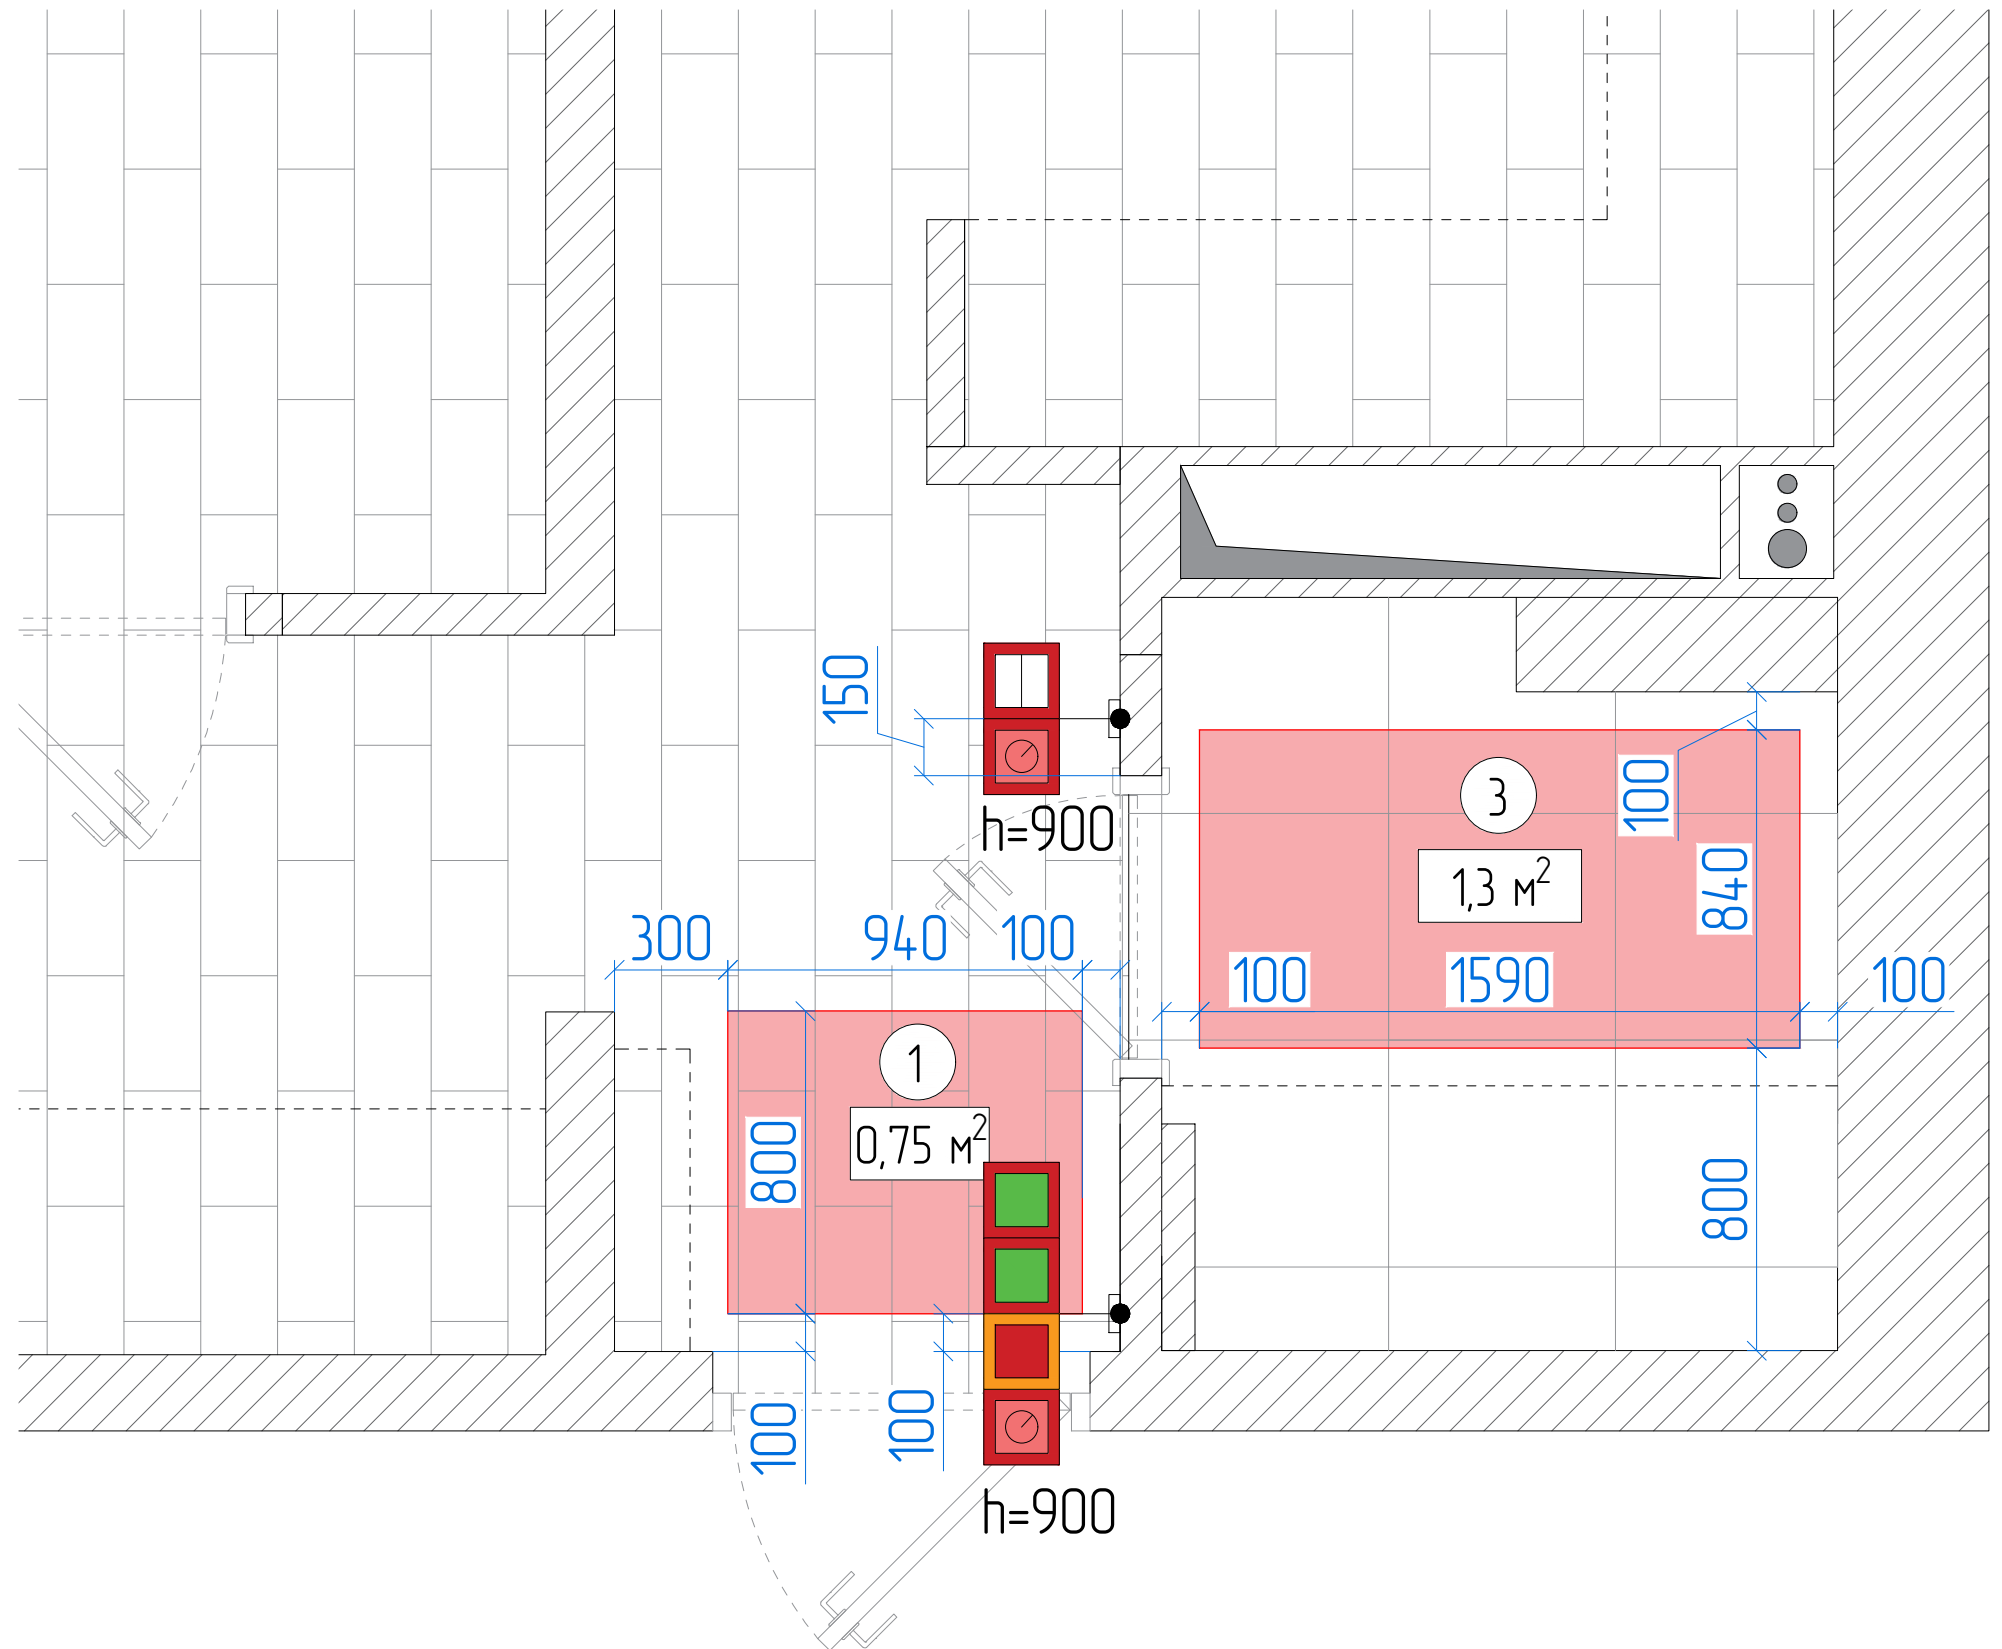

	Изм.	Кол.	Лист	№ Док.	Подп.	Дата	План теплого пола М 1:20	Стадия	Лист	Листов
	Дизайнер	Фисун К.						ЭП	09	39
	Заказчик									

ЭКСПЛИКАЦИЯ ПОМЕЩЕНИЙ

①	Прихожая	3,7 м ²
②	Коридор	6,1 м ²
③	Ванная	3,3 м ²
④	Кухня-гостиная	12,9 м ²
⑤	Спальня	14,7 м ²
⑥	Детская	21,4 м ²

Общая проектируемая площадь 62,1 м²

Высота потолков до перекрытия 2 646 мм.

УСЛОВНЫЕ ОБОЗНАЧЕНИЯ


	Потолок натяжной	51,1 м ²
	ГКЛ короб	7,7 м ²
	Вытяжка в потолке	
	Светодиодная подсветка	

ПРИМЕЧАНИЕ

- За отметку 0.000 принят уровень отштукатуренного потолка.
- Все опуски уточнить у производителей работ.
- В нишах для штор минимальный опуск потолка (штукатурка и покраска). Карниз для штор крепить к потолку.
- Данный чертеж является предварительным заданием для разработки конструкции потолков и прочих отображенных элементов.

Все размеры уточнять по месту. Все изменения размеров согласовывать с дизайнером.

@kf_studio_design тел. +7(903)-395-07-53

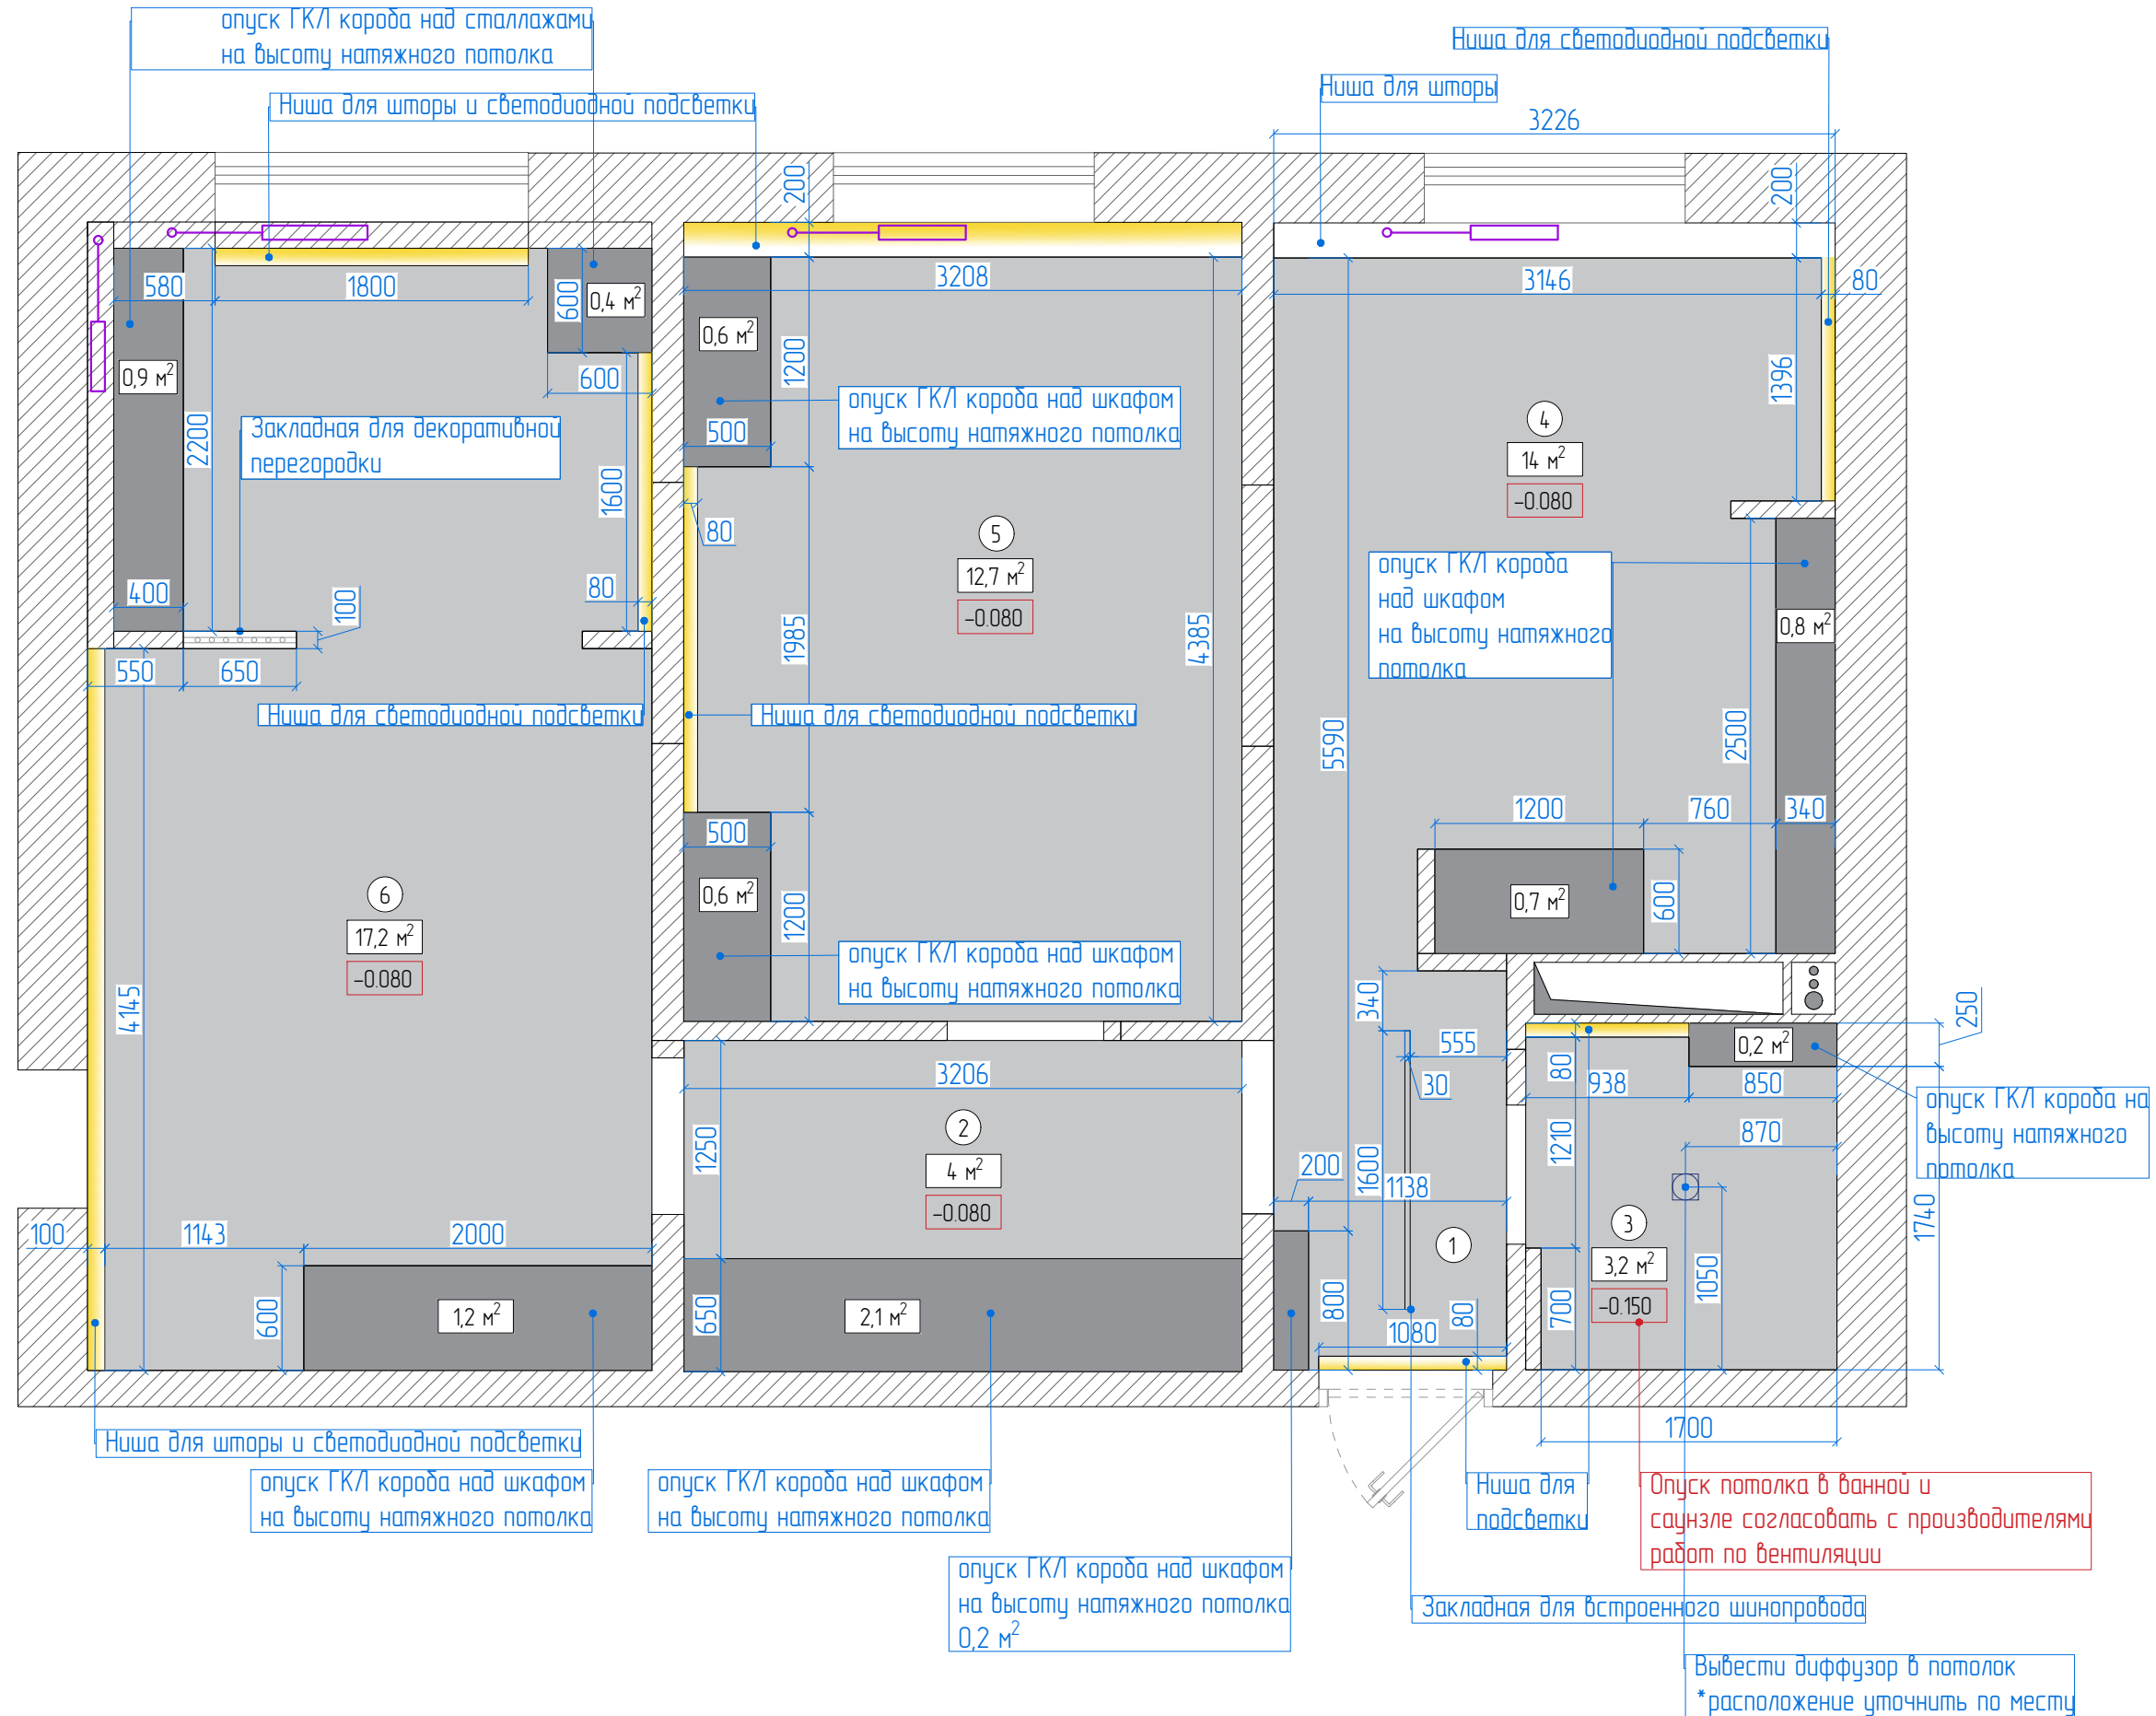

	Изм.	Кол.	Лист № Док.	Подп.	Дата	План потолка М 1:40	Стадия	Лист	Листов
	Дизайнер	Фисун К.					ЭП	10	39
	Заказчик								

ЭКСПЛИКАЦИЯ ПОМЕЩЕНИЙ

①	Прихожая	3,7 м ²
②	Коридор	6,1 м ²
③	Ванная	3,3 м ²
④	Кухня-гостиная	12,9 м ²
⑤	Спальня	14,7 м ²
⑥	Детская	21,4 м ²

Общая проектируемая площадь 62,1 м²

Высота потолков до перекрытия 2 646 мм.

УСЛОВНЫЕ ОБОЗНАЧЕНИЯ


	Встроенный точечный светильник	34 шт.
	Люстра	1 шт.
	Бра	4 шт.
	Трековый светильник для шинпровода	3 шт.
	Накладной шинпровод	1600мм.
	Электровывод 220 В	
	Подвесной светильник	5 шт.
	Вытяжка в потолке	
	Светодиодная подсветка	

ПРИМЕЧАНИЕ

- Места и высоты блоков питания для светодиодной ленты уточнить по месту на стадии строительно-монтажных работ.
 - Проводку вести скрытым способом в гофрах.
 - Предусмотреть электровывод для принудительной вытяжки в ванной и санузле.
 - Расположение выводов и настенных светильников - см.развертки.

Все размеры уточнять по месту. Все изменения размеров согласовывать с дизайнером.

© @kf_studio_design тел. +7(903)-395-07-53

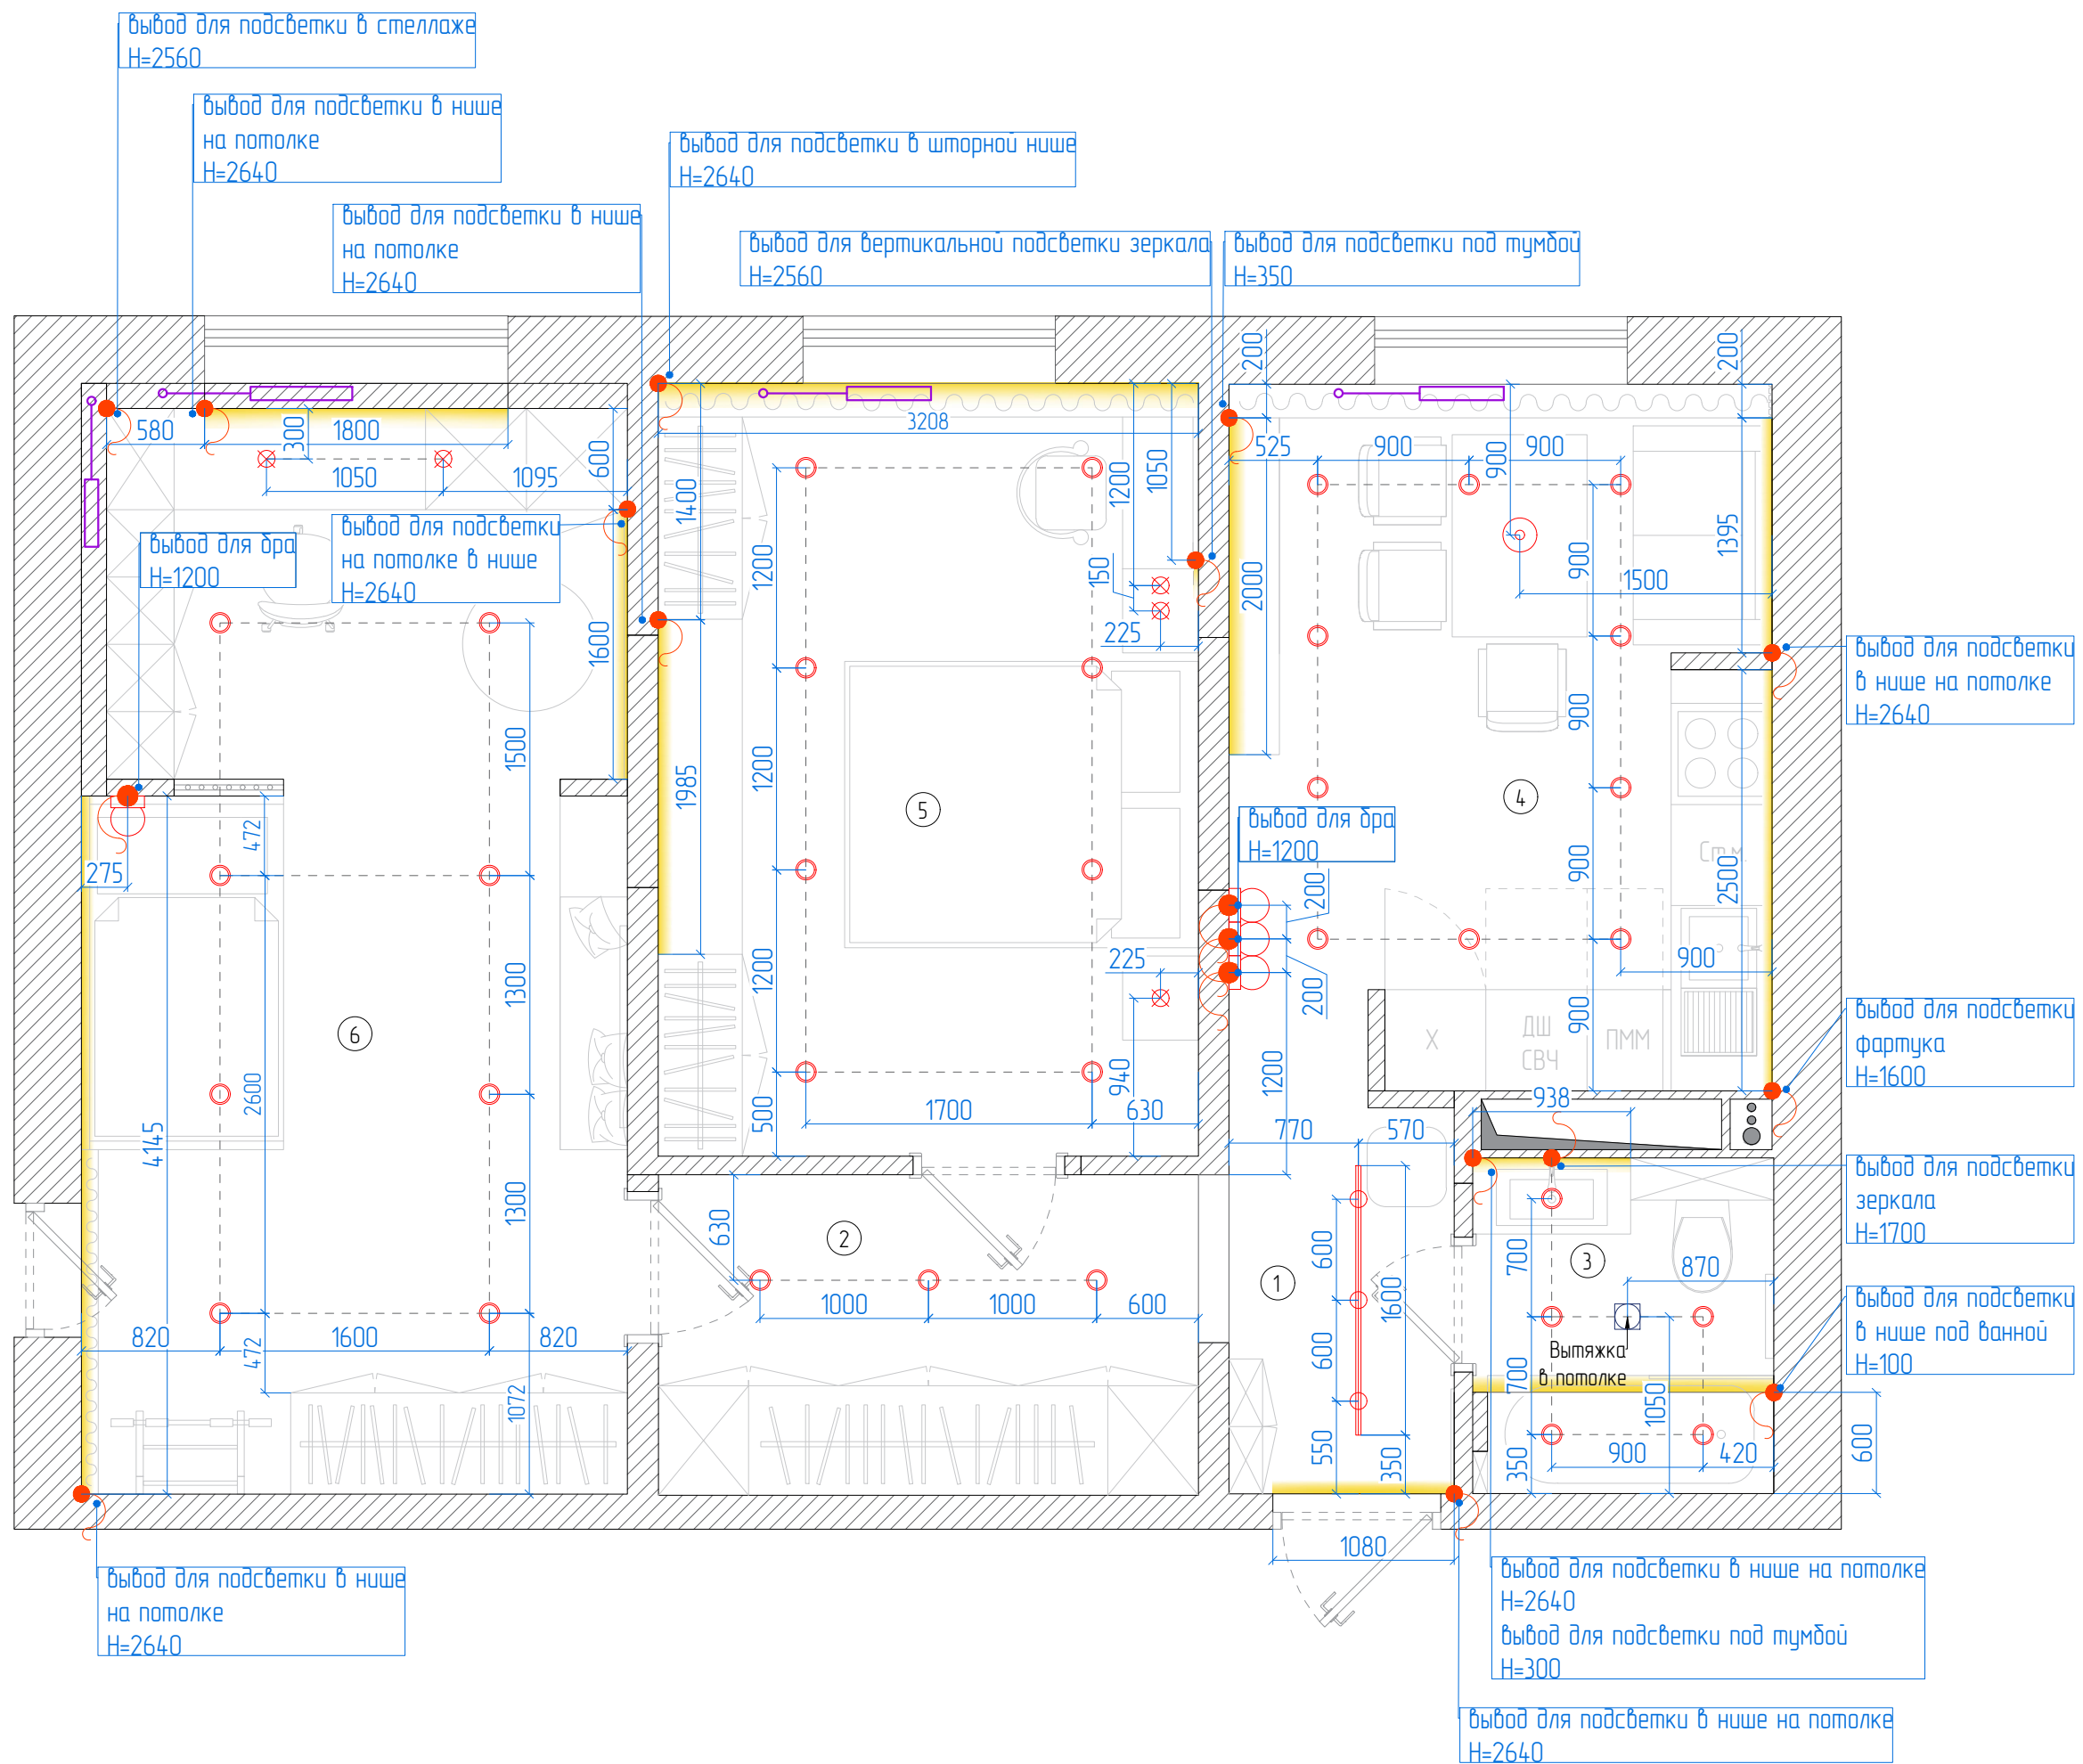

	Изм.	Кол.	Лист	№ Док.	Подп.	Дата	План освещения с привязками М 1:40	Стадия	Лист	Листов
	Дизайнер	Фисун К.						ЭП	11	39
	Заказчик									

ЭКСПЛИКАЦИЯ ПОМЕЩЕНИЙ

①	Прихожая	3,7 м ²
②	Коридор	6,1 м ²
③	Ванная	3,3 м ²
④	Кухня-гостиная	12,9 м ²
⑤	Спальня	14,7 м ²
⑥	Детская	21,4 м ²

Общая проектируемая площадь 62,1 м²

Высота потолков до перекрытия 2 646 мм.


УСЛОВНЫЕ ОБОЗНАЧЕНИЯ


-  Выключатель одноклавишный
-  Выключатель двухклавишный
-  Выключатель влагозащитный
-  Выключатель проходной
-  Мастер-выключатель
-  Розетка
-  Вертикальная рамка
-  Горизонтальная рамка
-  Электровывод 220 В
-  Светодиодная подсветка
-  Принудительная вытяжка

ПРИМЕЧАНИЕ

- Места и высоты блоков питания для светодиодной ленты уточнить по месту на стадии строительно-монтажных работ.
- Проводку вести скрытым способом в гофрах.
- Предусмотреть электровывод для принудительной вытяжки в ванной и санузле.
- Расположение выводов и настенных светильников - см.развертки.

Все размеры уточнять по месту. Все изменения размеров согласовывать с дизайнером.

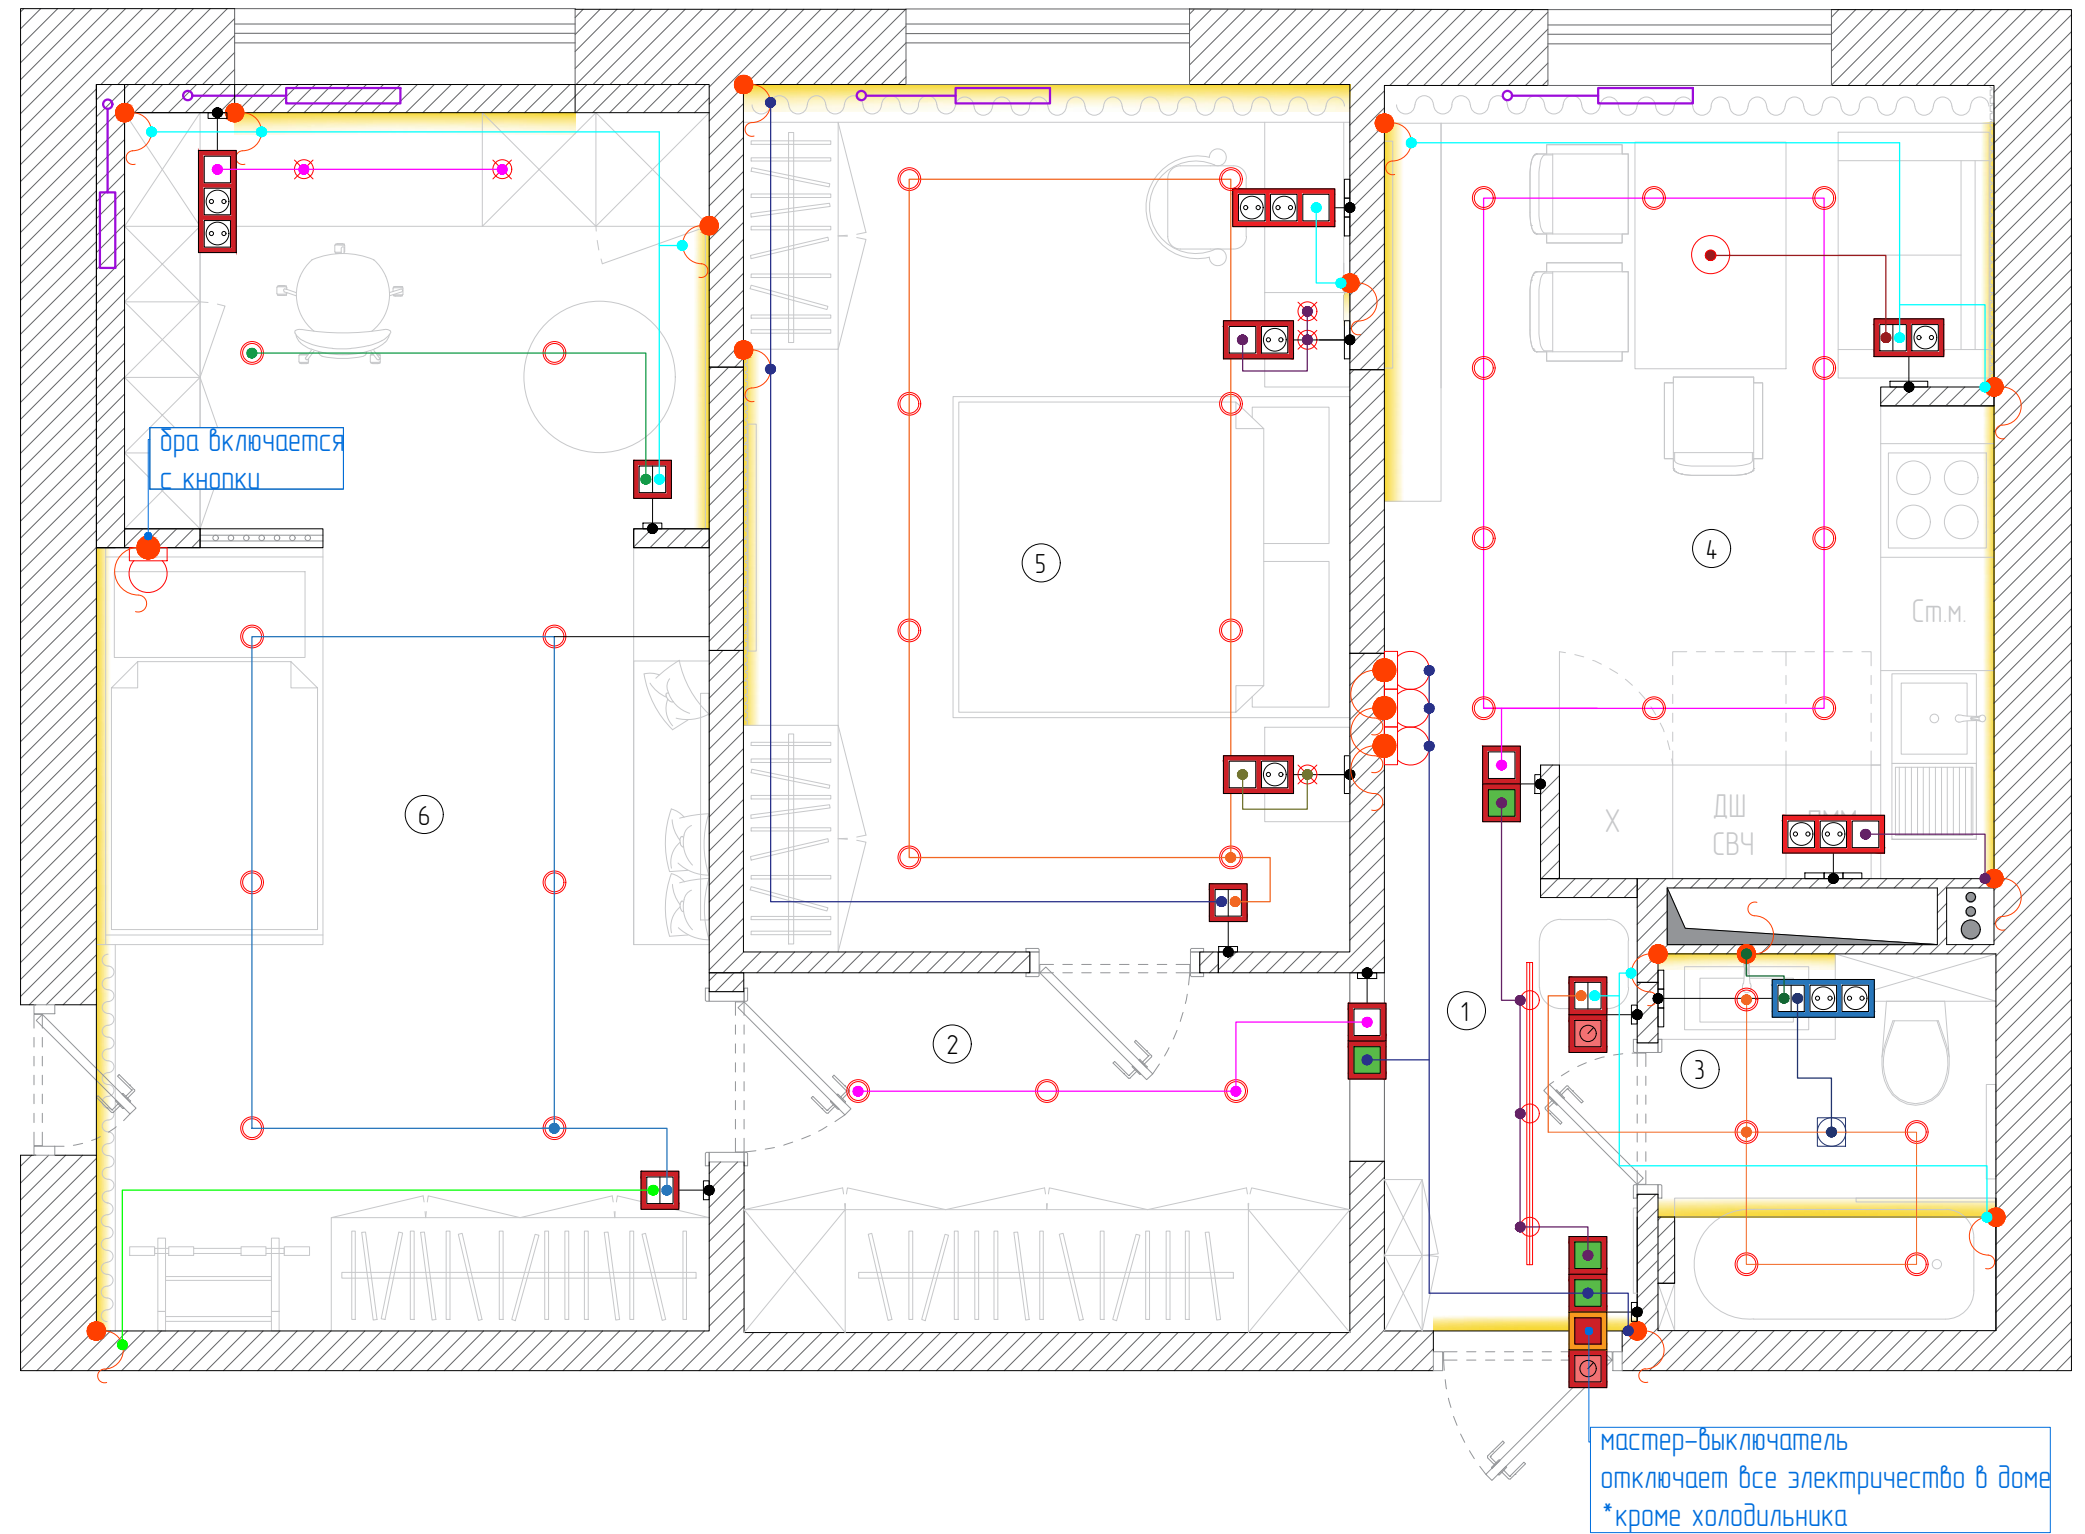

 KSENIA FISUN INTERIOR DESIGN	Изм.	Кол.	Лист	№ Док.	Подп.	Дата	План групп включения светильников М 1:40	Стадия	Лист	Листов
	Дизайнер	Фисун К.						ЭП	12	39
	Заказчик									

ЭКСПЛИКАЦИЯ ПОМЕЩЕНИЙ


①	Прихожая	3,7 м ²
②	Коридор	6,1 м ²
③	Ванная	3,3 м ²
④	Кухня-гостиная	12,9 м ²
⑤	Спальня	14,7 м ²
⑥	Детская	21,4 м ²
Общая проектируемая площадь		62,1 м ²

Высота потолков до перекрытия 2 646 мм.

УСЛОВНЫЕ ОБОЗНАЧЕНИЯ

	Выключатель одноклавишный	7 шт.
	Выключатель двухклавишный	5 шт.
	Выключатель влагозащитный	1 шт.
	Выключатель проходной	4 шт.
	Мастер-выключатель	1 шт.
	Розетка влагозащитная	2 шт.
	Розетка	45 шт.
	TV розетка	3 шт.
	int - розетка	2 шт.
	Терморегулятор теплого пола	2 шт.
	Вертикальная рамка	
	Горизонтальная рамка	
	Электровывод 220 В	4 шт.
	Блок розеток для TV	
	Пустая розетка в рамке для прокладки труб d=50мм.	4 шт.

ПРИМЕЧАНИЕ

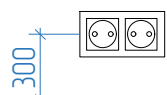


- Розетки выполнить на высоте 300мм., выключатели 900мм. от чистого пола по центру блока (за исключением высот, указанных отдельно).

- Блок розеток для TV углубить в стену на 50мм.

Все размеры уточнять по месту. Все изменения размеров согласовывать с дизайнером.

@kf_studio_design тел. +7(903)-395-07-53

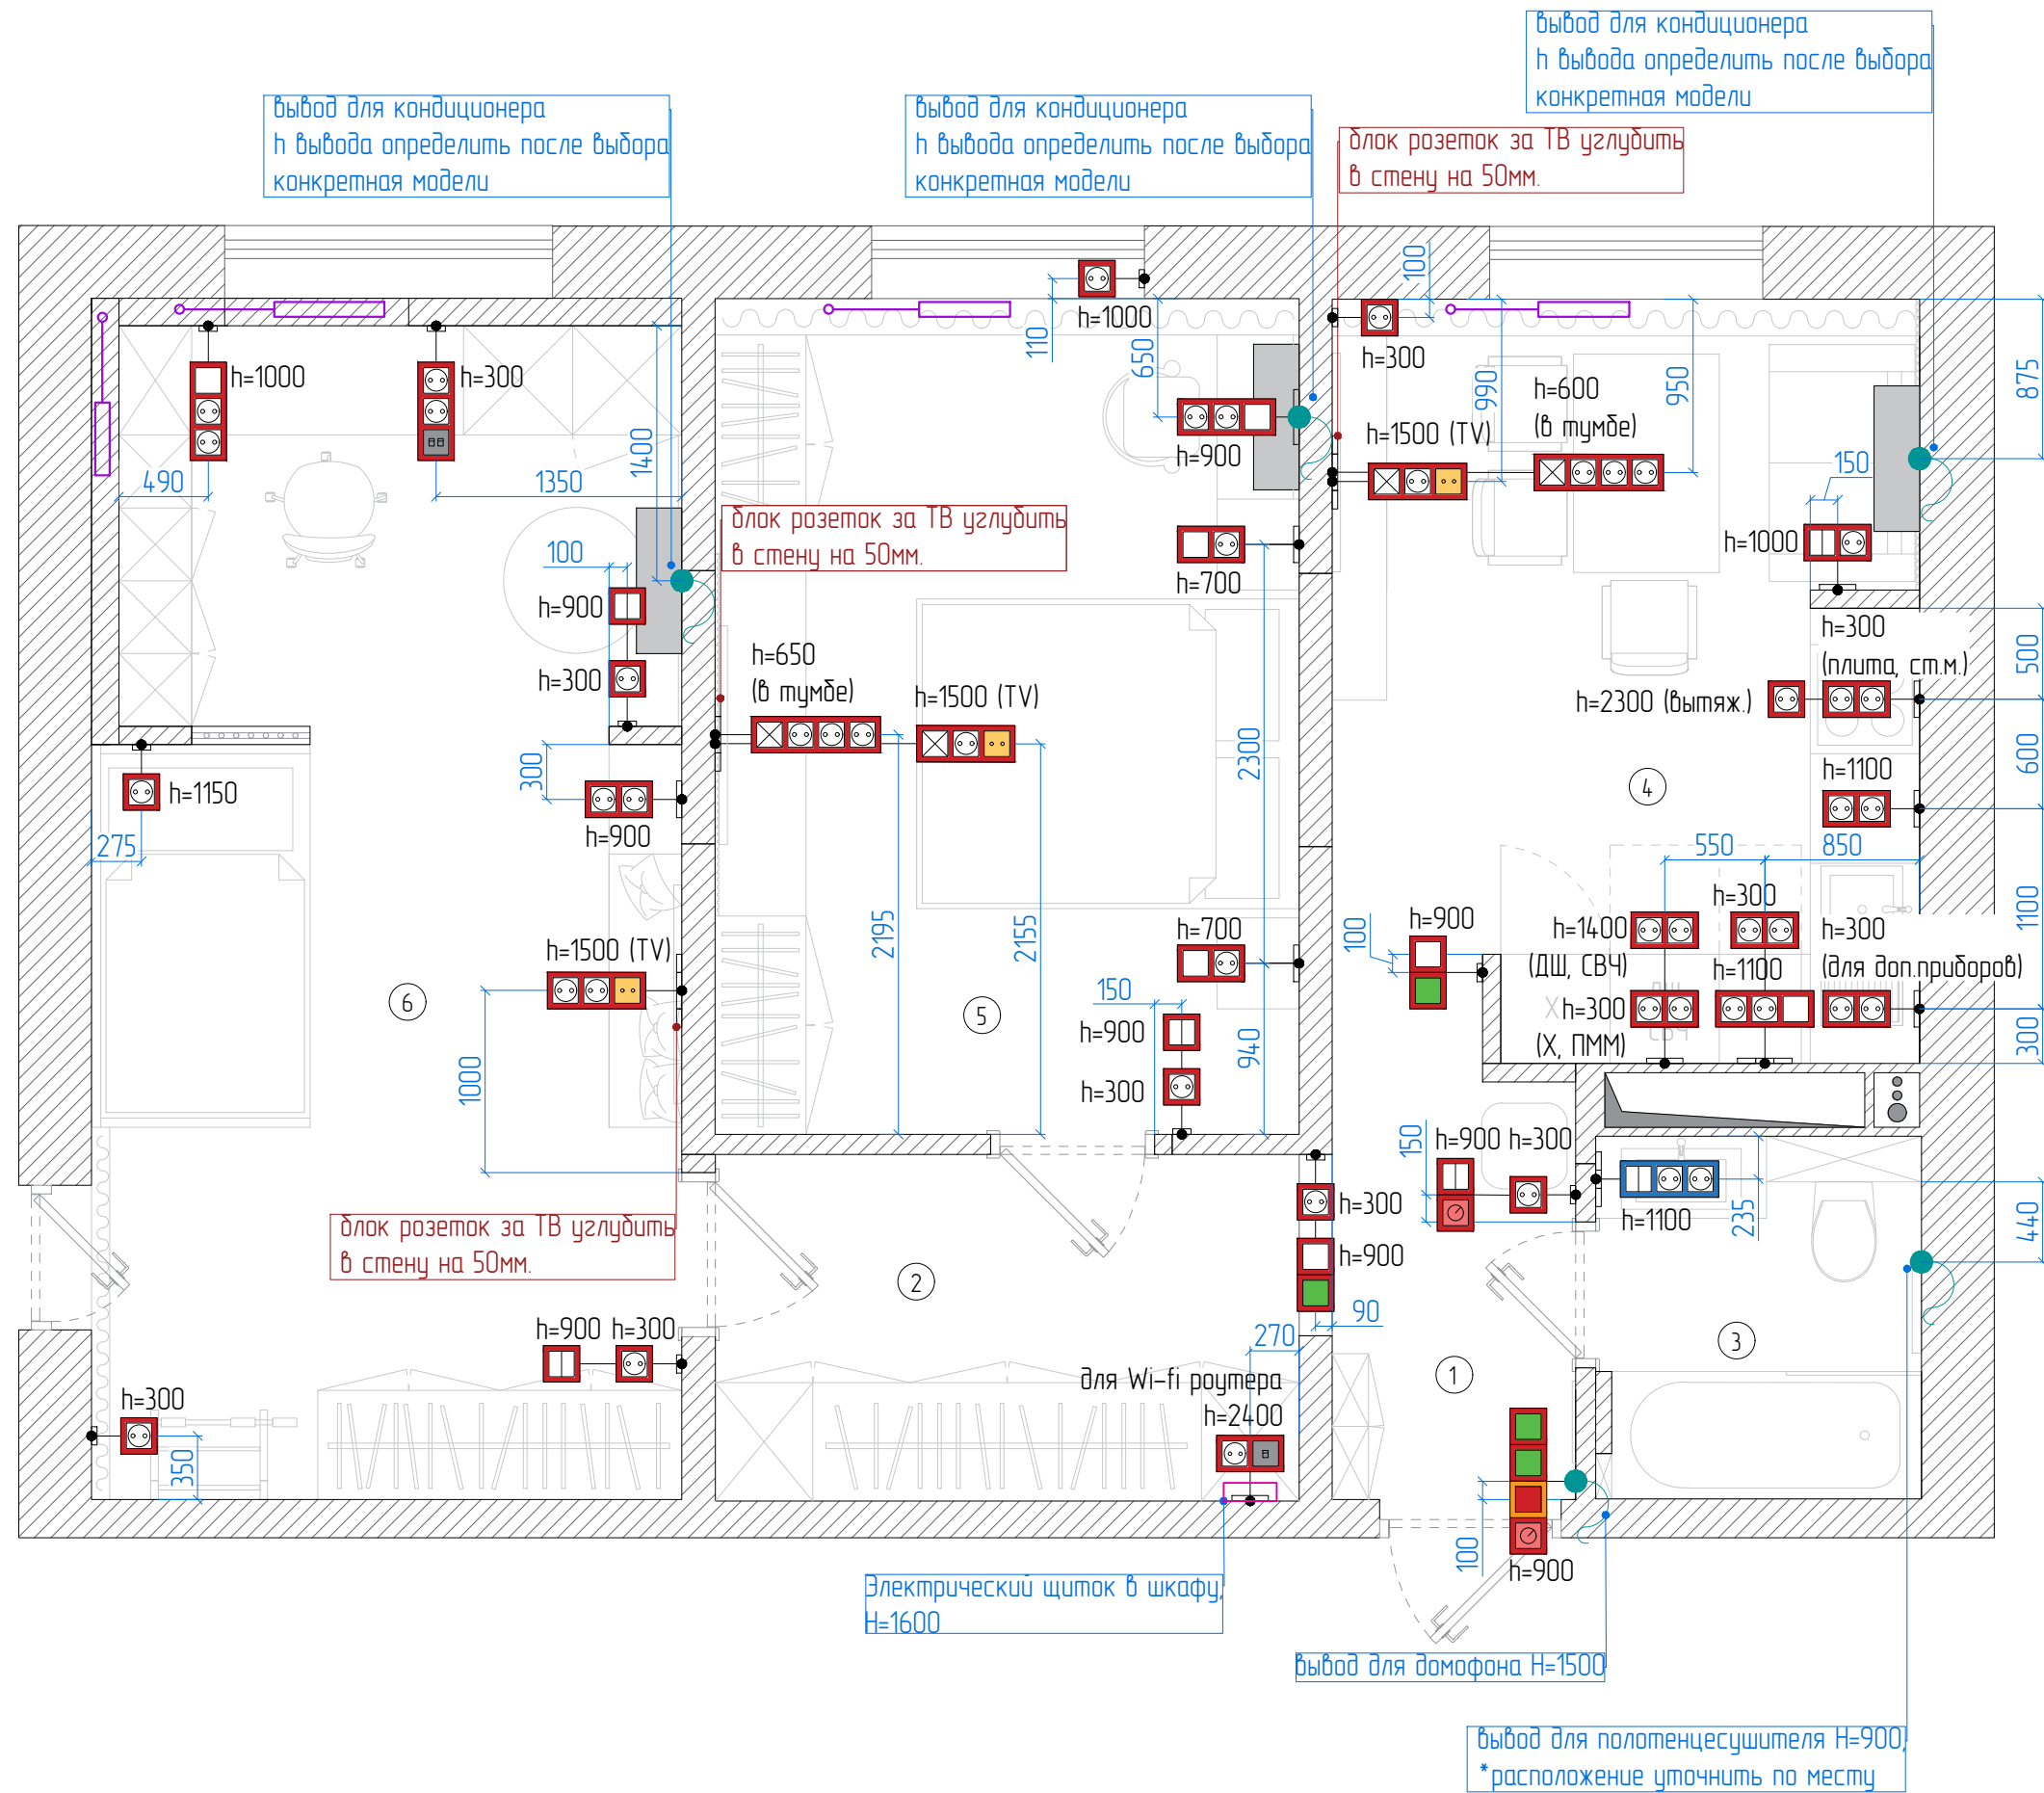

	Изм.	Кол.	Лист	№ Док.	Подп.	Дата	План привязок розеток и выключателей М 1:40	Стадия	Лист	Листов
	Дизайнер	Фисун К.						ЭП	13	39
	Заказчик									

ЭКСПЛИКАЦИЯ ПОМЕЩЕНИЙ

①	Прихожая	3,7 м ²
②	Коридор	6,1 м ²
③	Ванная	3,3 м ²
④	Кухня-гостиная	12,9 м ²
⑤	Спальня	14,7 м ²
⑥	Детская	21,4 м ²

Общая проектируемая площадь 62,1 м²

Высота потолков до перекрытия 2 646 мм.

УСЛОВНЫЕ ОБОЗНАЧЕНИЯ


- Краска Sherwin Williams
- Краска Sherwin Williams + керамогранит Imola Ceramica X-ROCK 120x60см.
- Керамогранит Imola Ceramica X-ROCK 120x60см.
- Обои BN International, Smalltalk
- Кварцвинил
- Грифельная краска
- Панели Ogas Decor W111 BAR
- Плитка Mustard 7,5x30см.
- Керамогранит Italon Миллениум Пьюр 60x60 см.

ПРИМЕЧАНИЕ




– Необходимо выполнить выкрасы по месту для согласования с дизайнером и заказчиком.

Все размеры уточнять по месту. Все изменения размеров согласовывать с дизайнером.

© @kf_studio_design тел. +7(903)-395-07-53

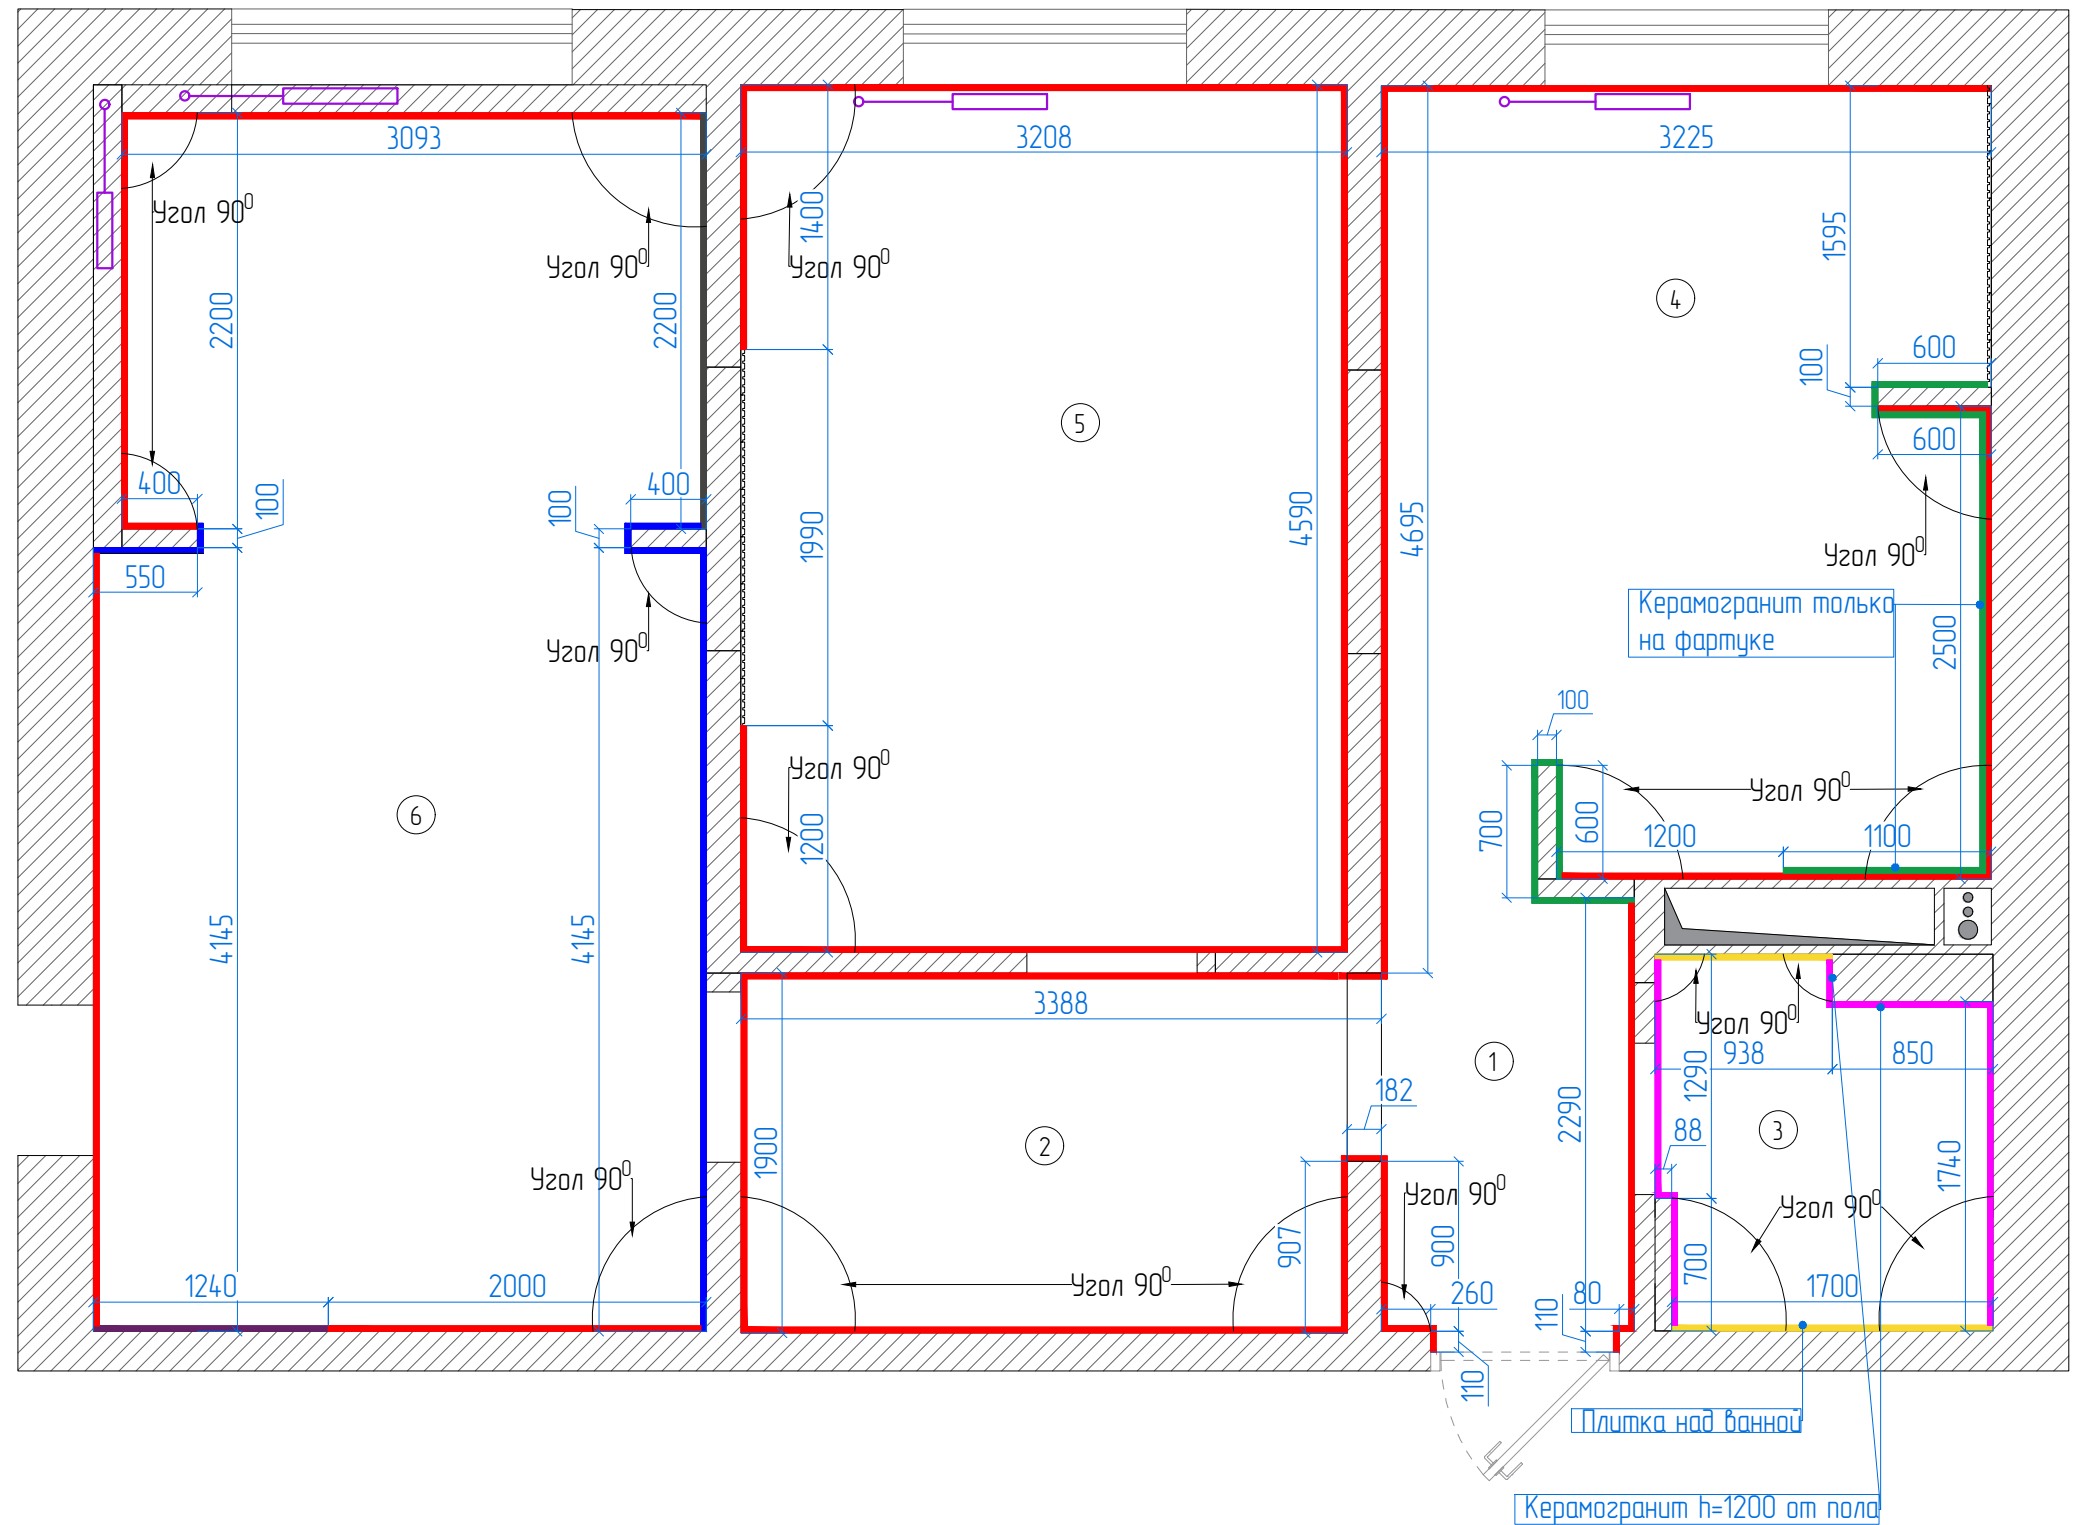

	Изм.	Кол.	Лист	№ Док.	Подп.	Дата	План геометрии стен и покрытий М 1:40	Стадия	Лист	Листов
	Дизайнер	Фисун К.						ЭП	14	39
	Заказчик									

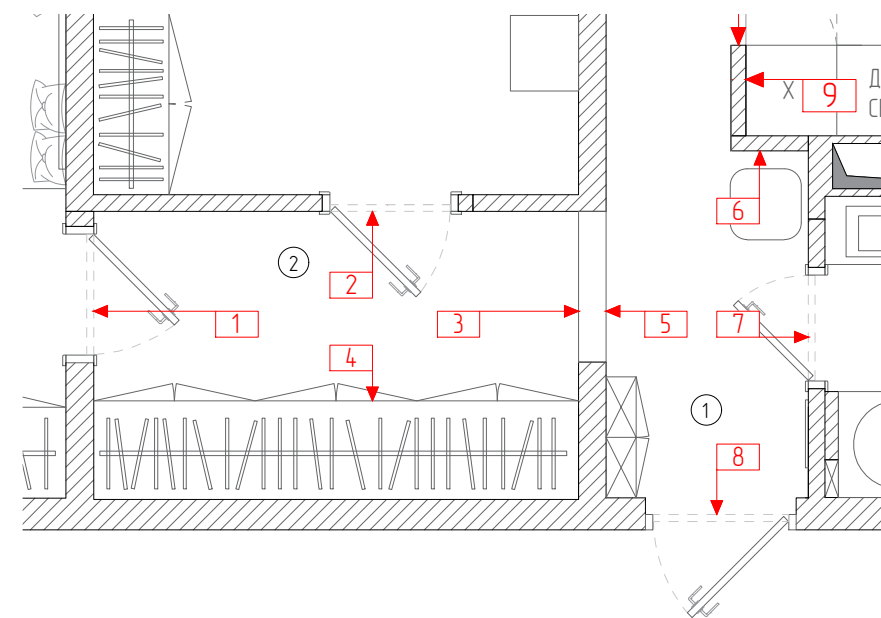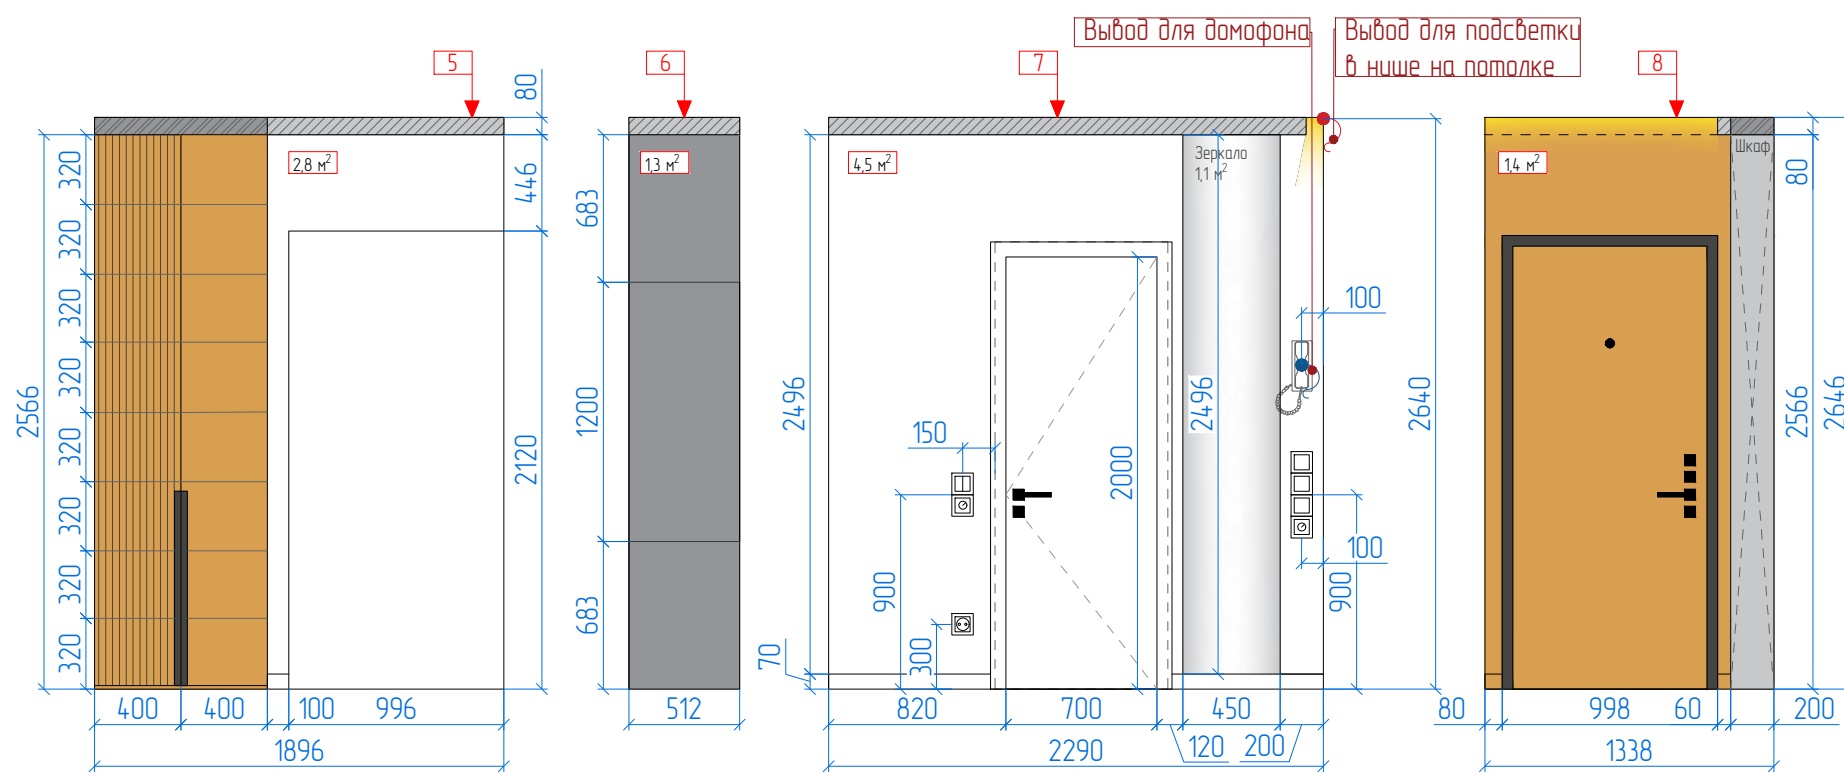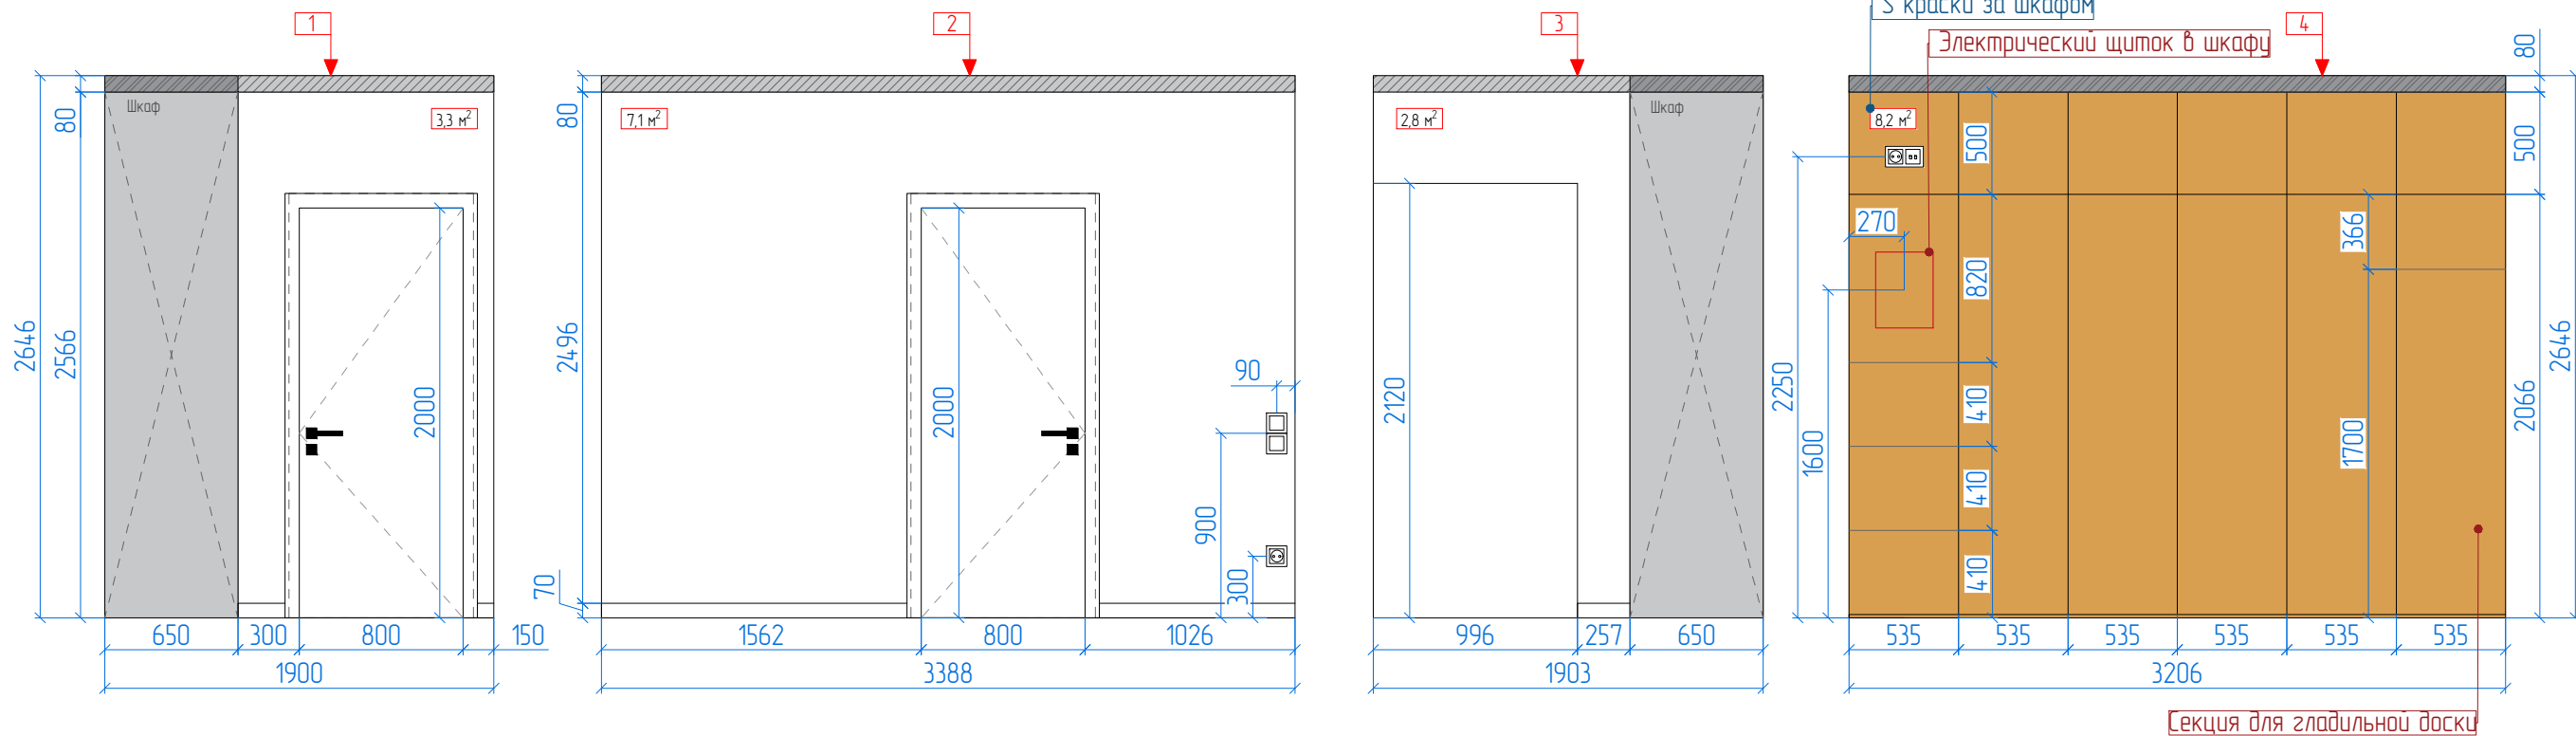

УСЛОВНЫЕ ОБОЗНАЧЕНИЯ

	Краска Sherwin Williams серая		Краска Sherwin Williams оранжевая		Керамогранит Imola Ceramica X-ROCK 120x60см.
--	-------------------------------	--	-----------------------------------	--	--




© @kf_studio_design тел. +7(903)-395-07-53



Изм.	Кол.	Лист	№ Док.	Подп.	Дата
Дизайнер	Фисун К.				
Заказчик					

Развертки стен прихожей и коридора М 1:40

Стадия	Лист	Листов
ЭП	15	39

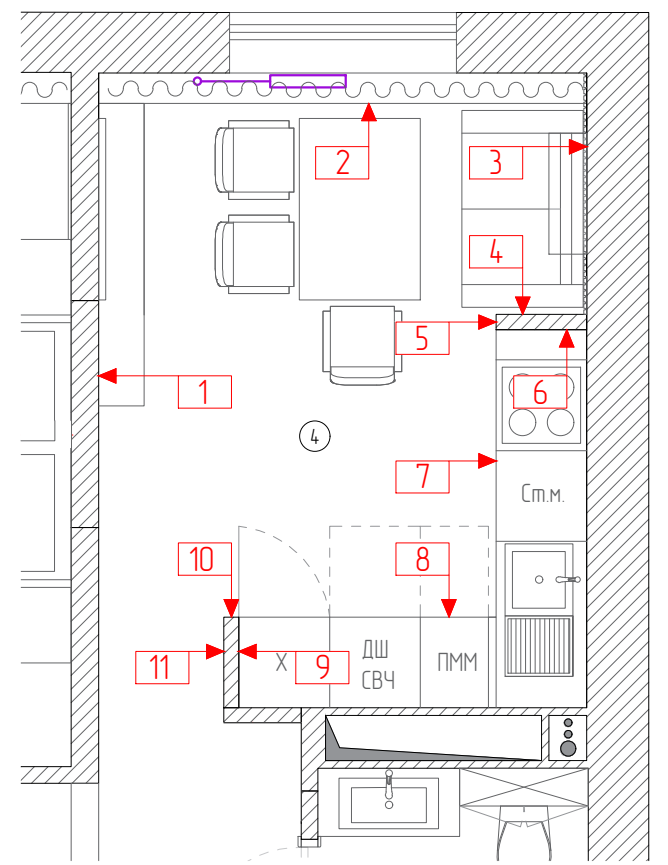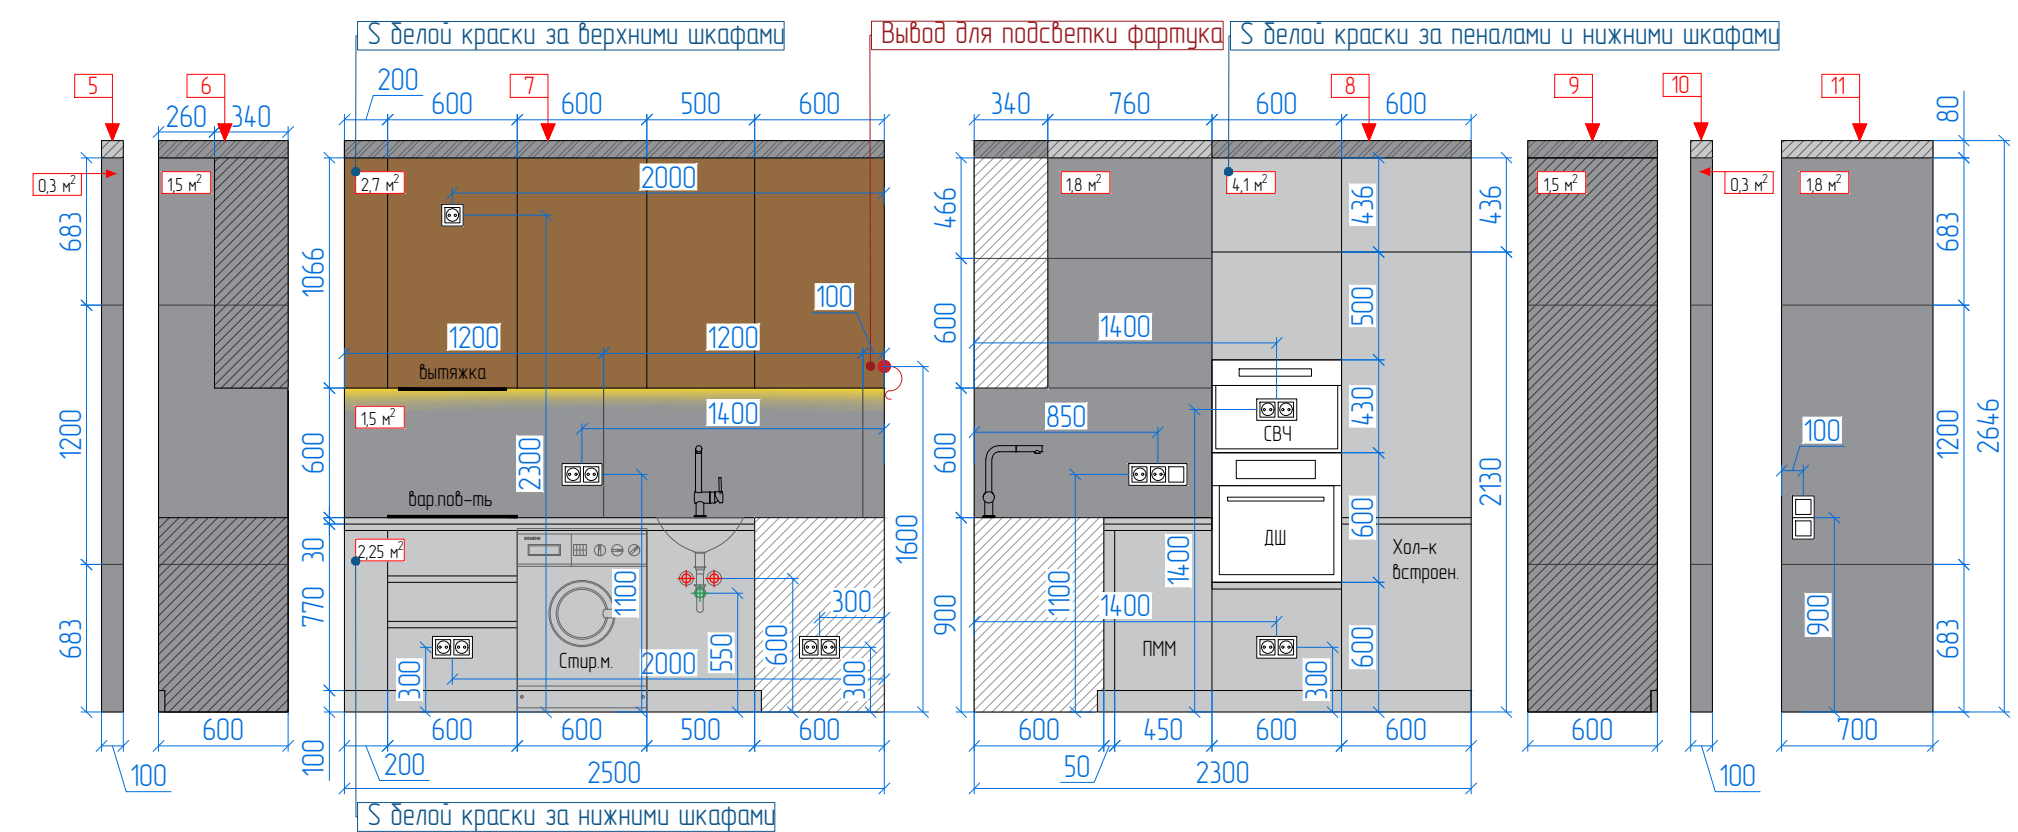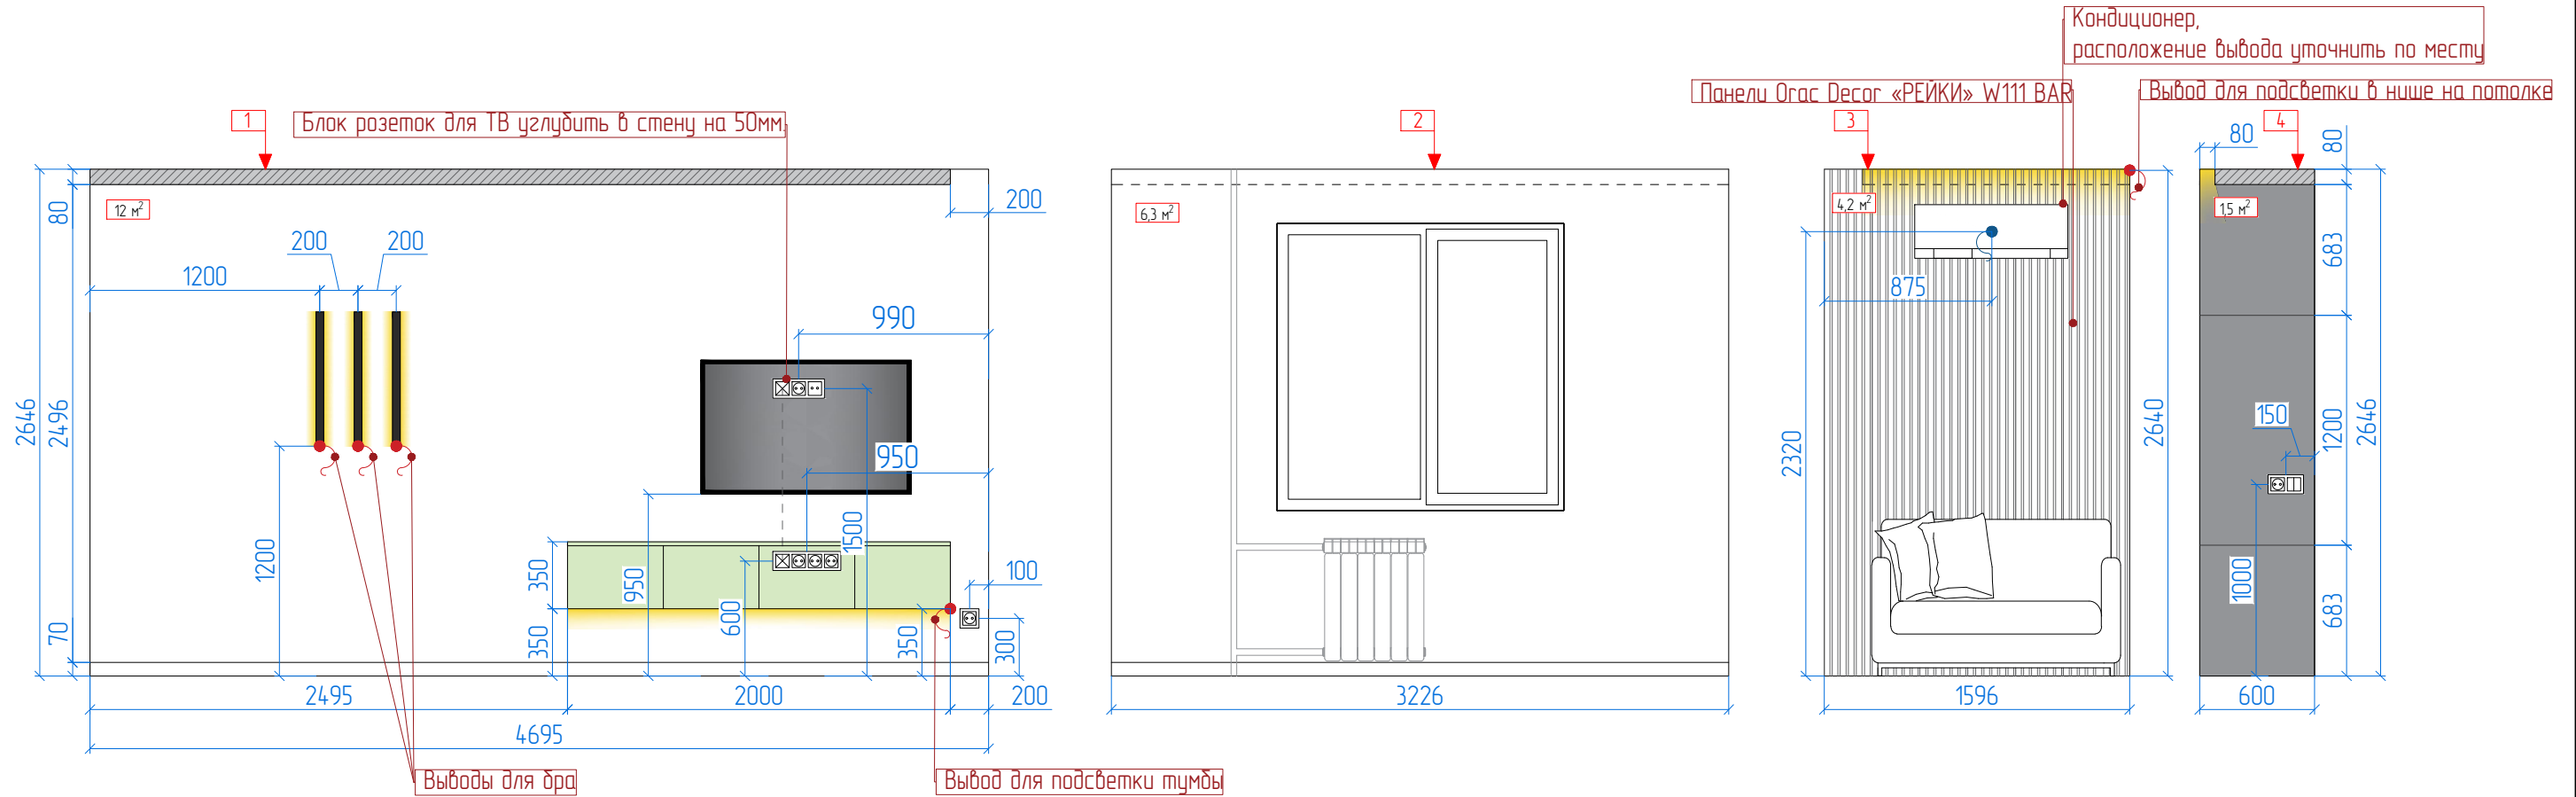






УСЛОВНЫЕ ОБОЗНАЧЕНИЯ

- Краска Sherwin Williams серая
- Керамогранит Imola Ceramica X-ROCK 120x60см.
- Панели Ogas Decor W111 BAR 200x25x2см.

Изм.	Кол.	Лист	№ Док.	Подп.	Дата
Дизайнер	Фисун К.				
Заказчик					

Развертка стен кухни-гостиной
М 1:40

Стадия	Лист	Листов
ЭП	16	39

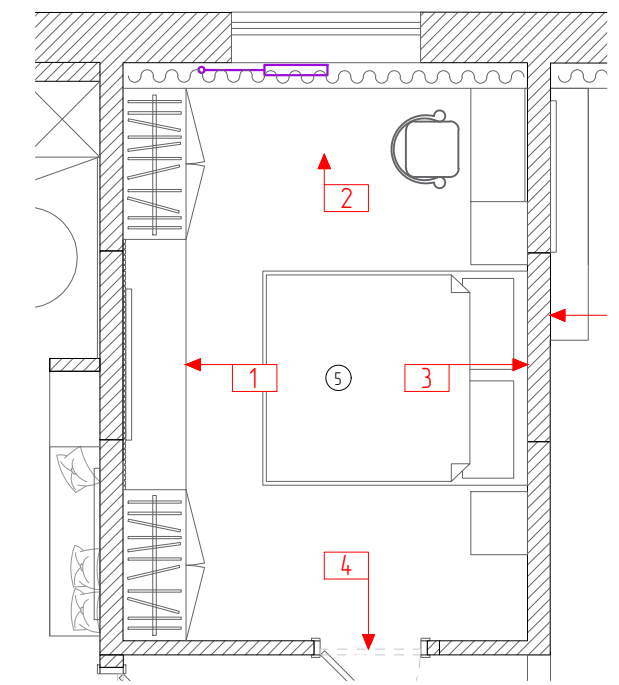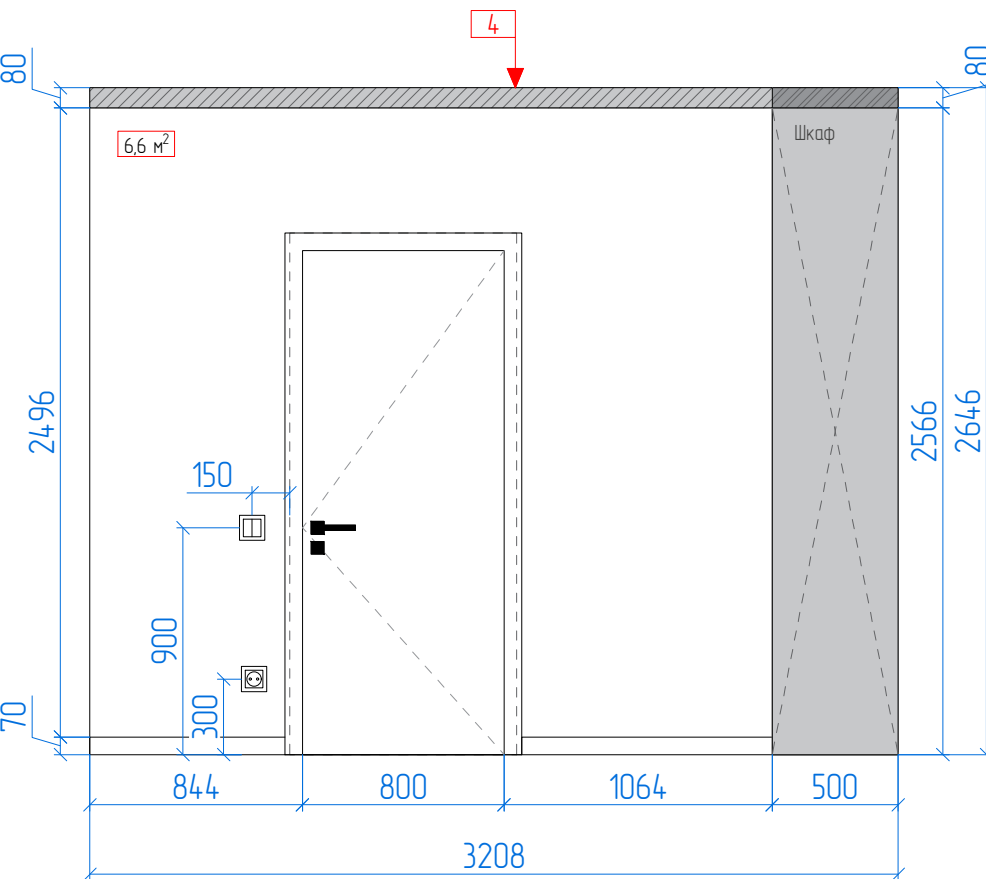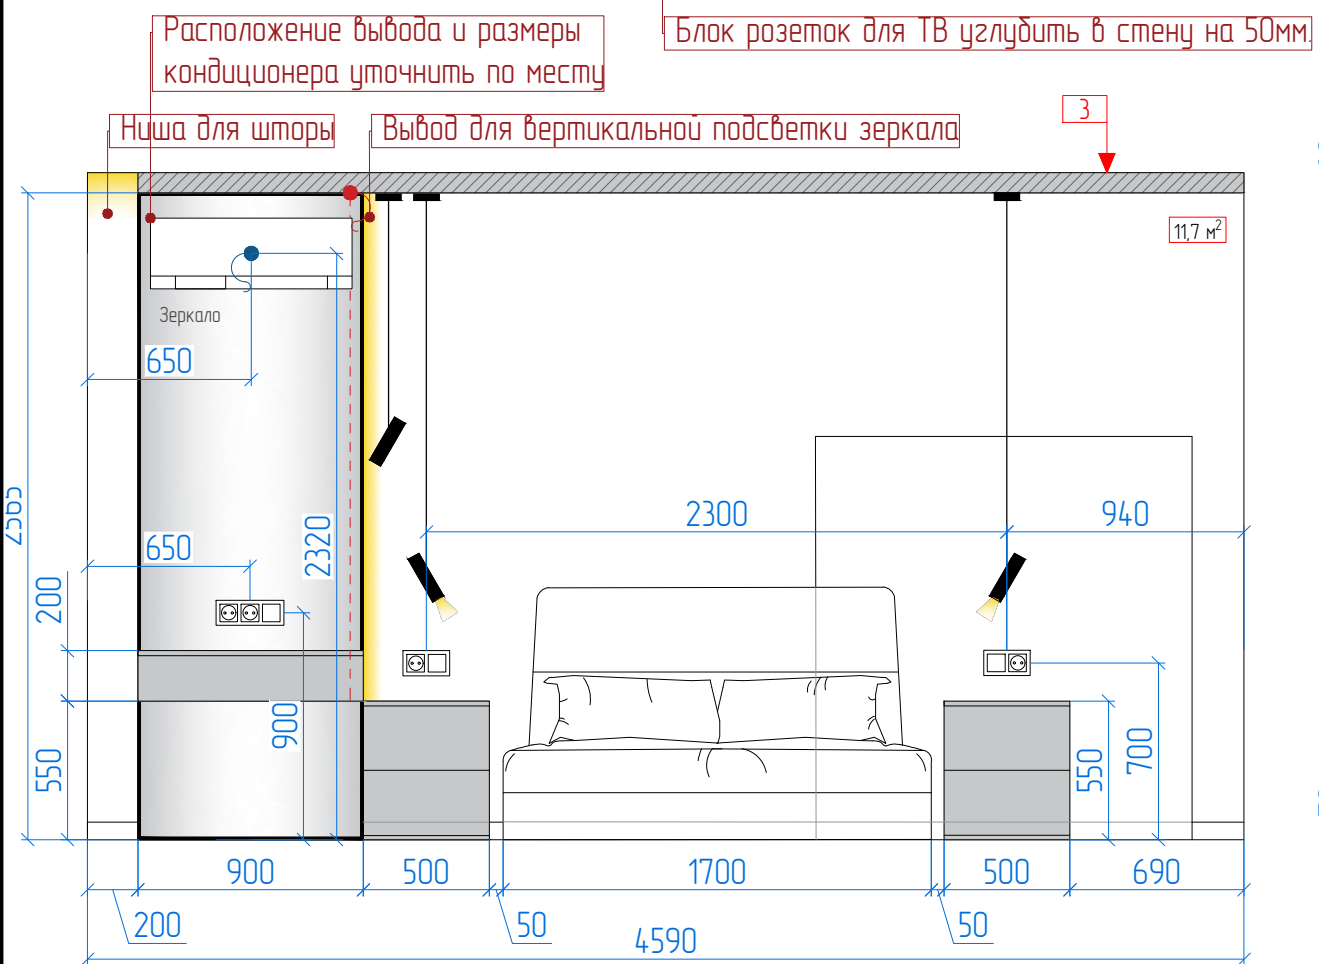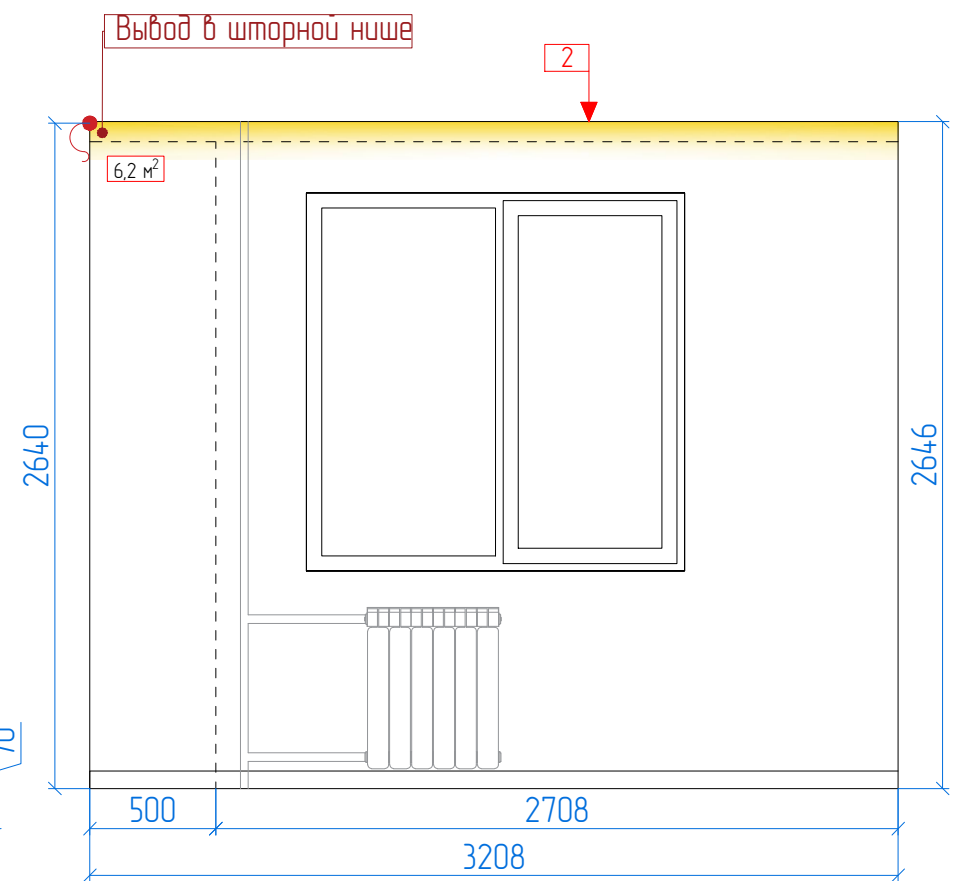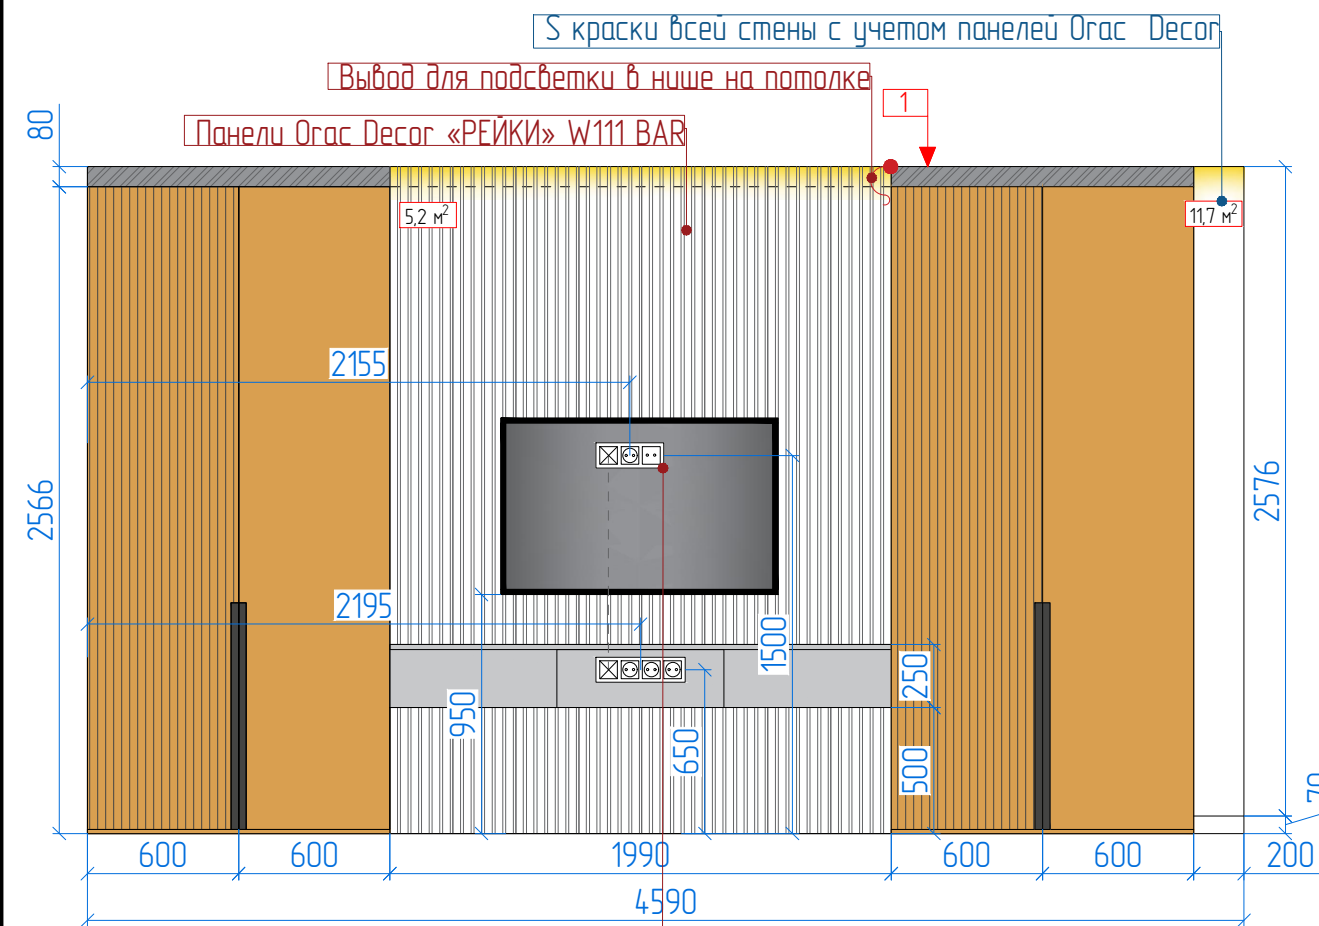

УСЛОВНЫЕ ОБОЗНАЧЕНИЯ




	Краска Sherwin Williams светлая		Панели Огас Decoq W111 BAR 200x25x2см.
--	---------------------------------	--	--

@kf_studio_design тел. +7(903)-395-07-53

 KSENIA FISUN INTERIOR DESIGN	Изм.	Кол.	Лист	№ Док.	Подп.	Дата
	Дизайнер	Фисун К.				
	Заказчик					

Развертка стен спальни М 1:30


Стадия	Лист	Листов
ЭП	17	39

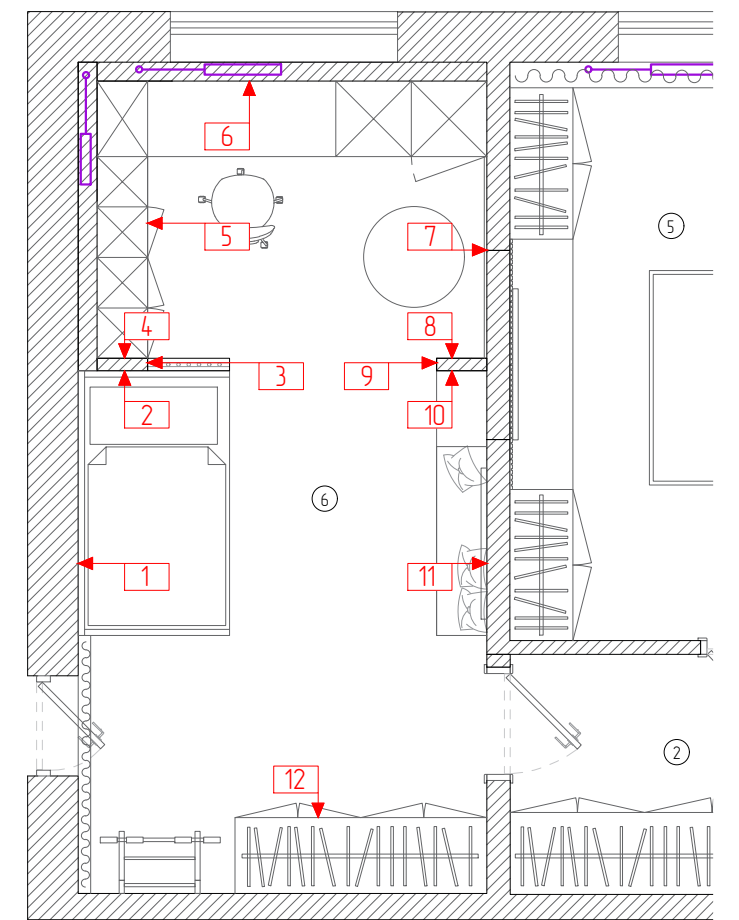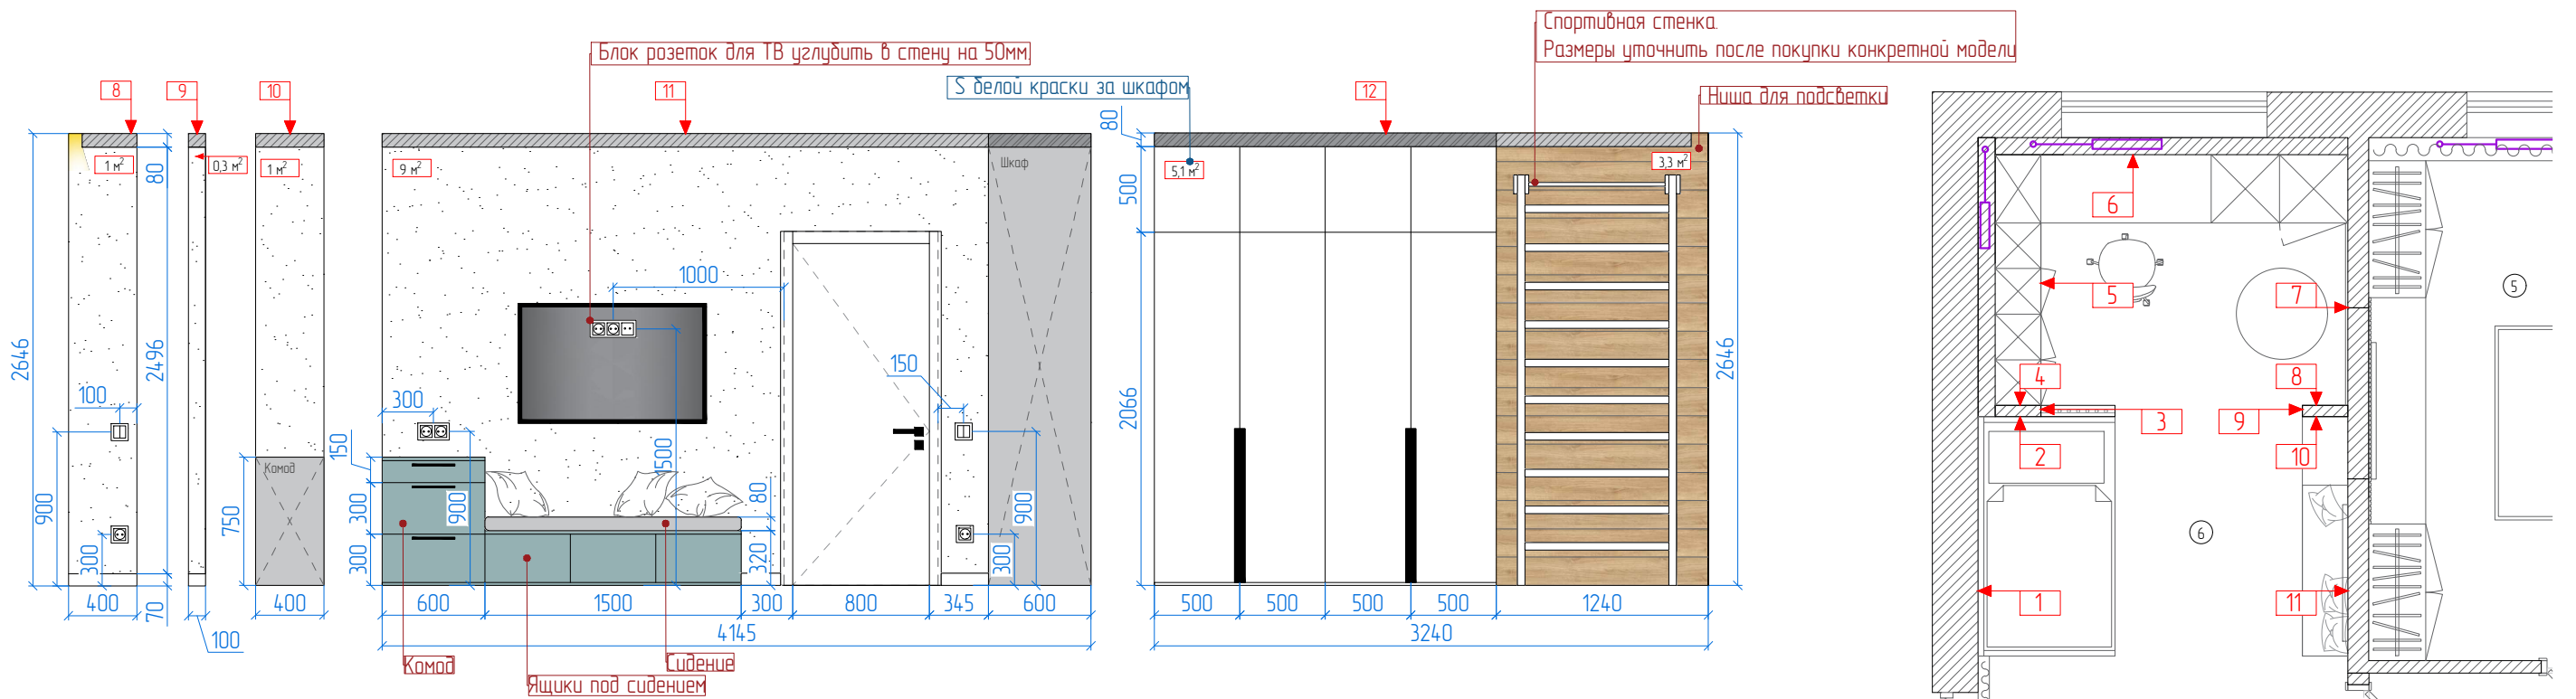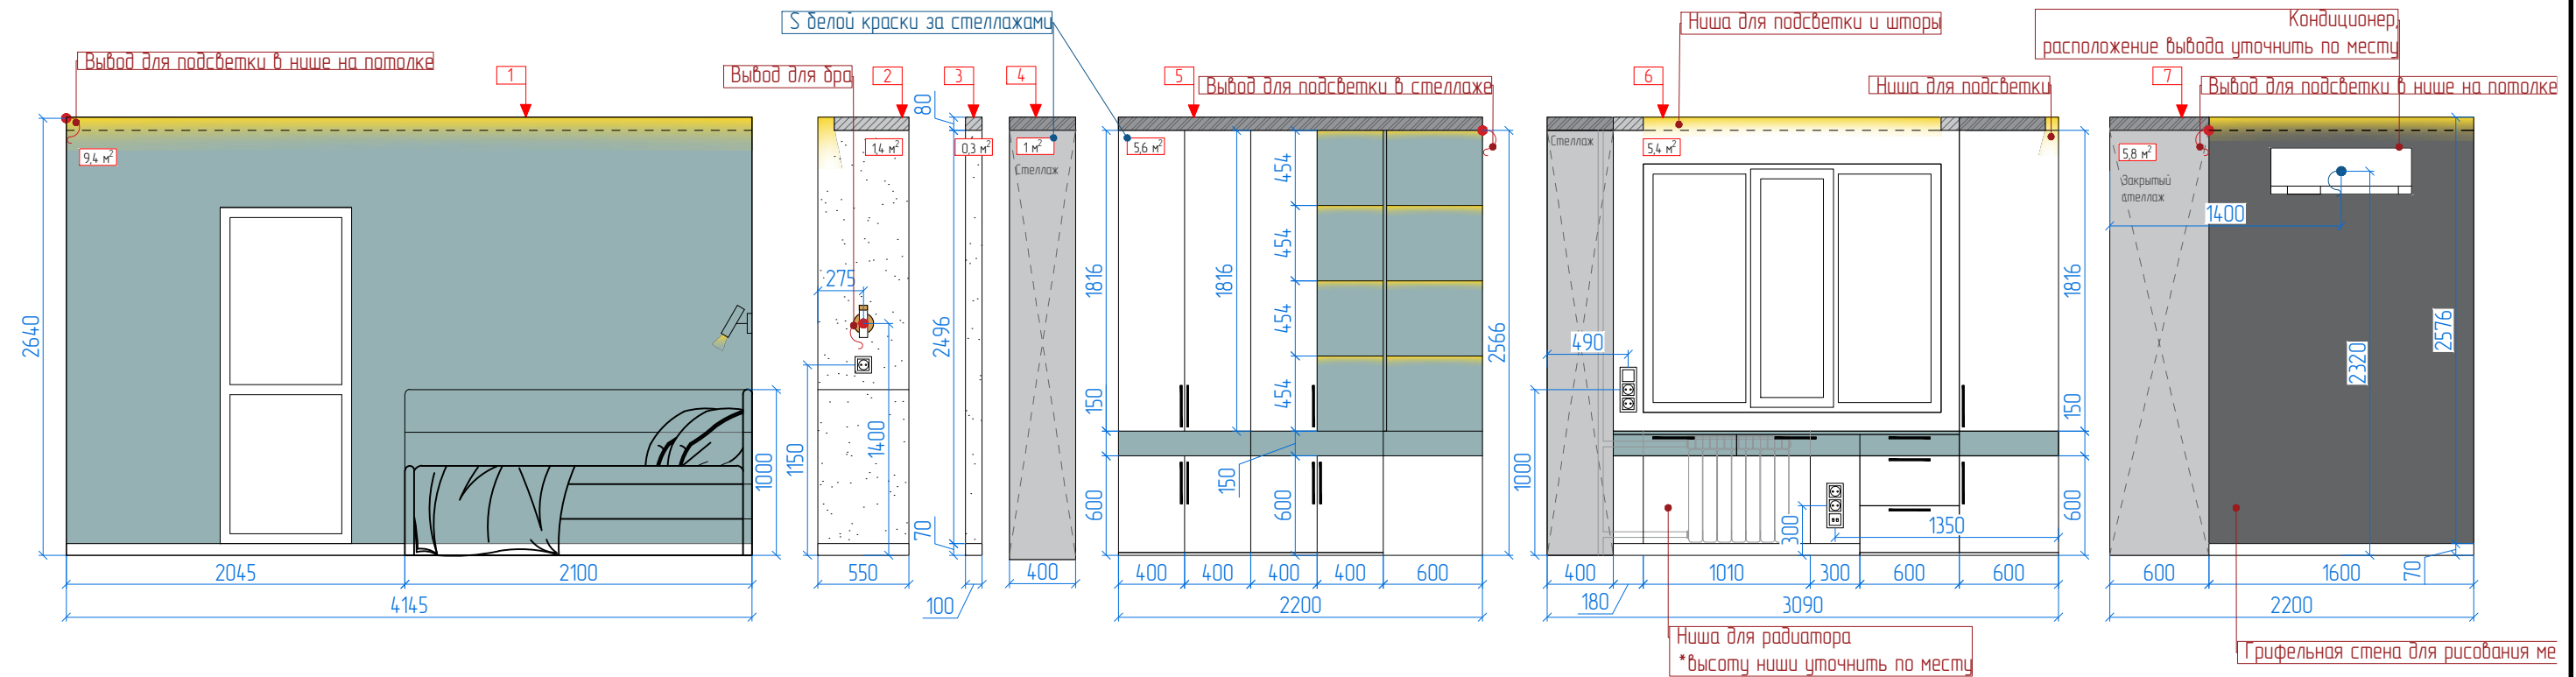

УСЛОВНЫЕ ОБОЗНАЧЕНИЯ

	Краска Sherwin Williams голубая		Краска Sherwin Williams белая		Грифельная краска		Обои BN International, Smalltalk, арт.:219236		Кварцвинил
--	---------------------------------	--	-------------------------------	--	-------------------	--	---	--	------------


© @kf_studio_design тел. +7(903)-395-07-53

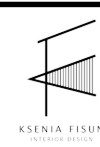


Изм.	Кол.	Лист	№ Док.	Подп.	Дата
Дизайнер		Фисун К.			
Заказчик					

Развертка стен детской М 1:40


Стадия	Лист	Листов
ЭП	18	39

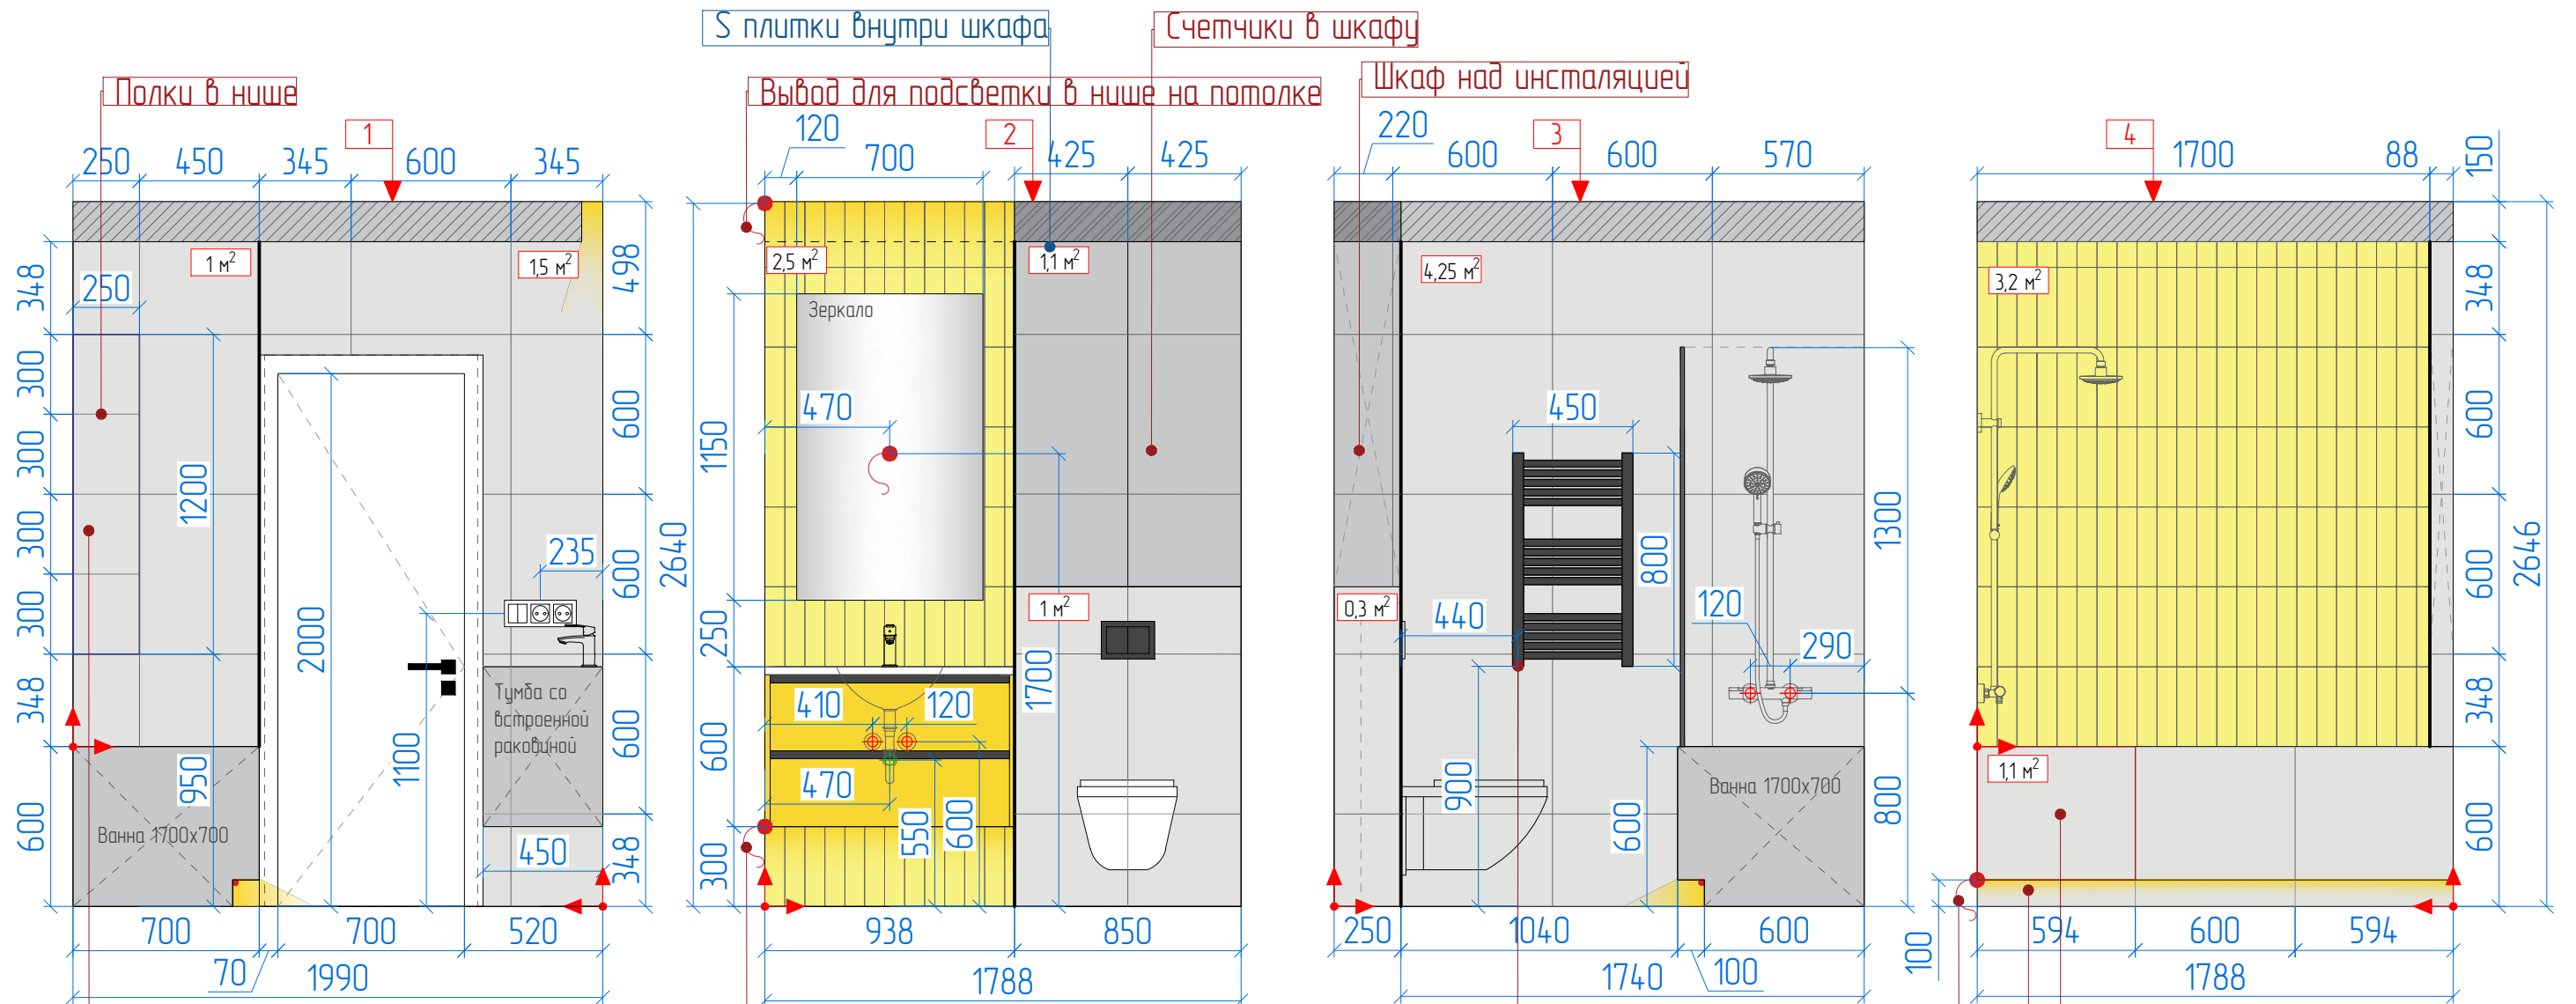


Развертка ниши

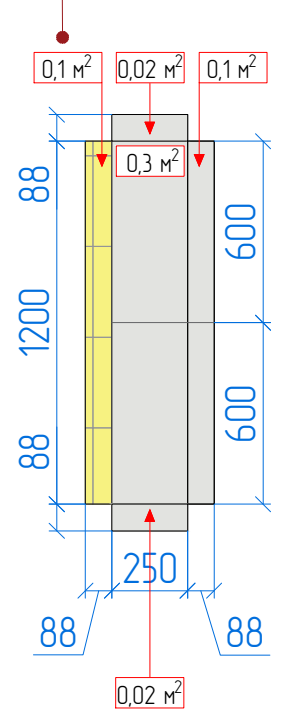

Вывод для подсветки в нише на потолке

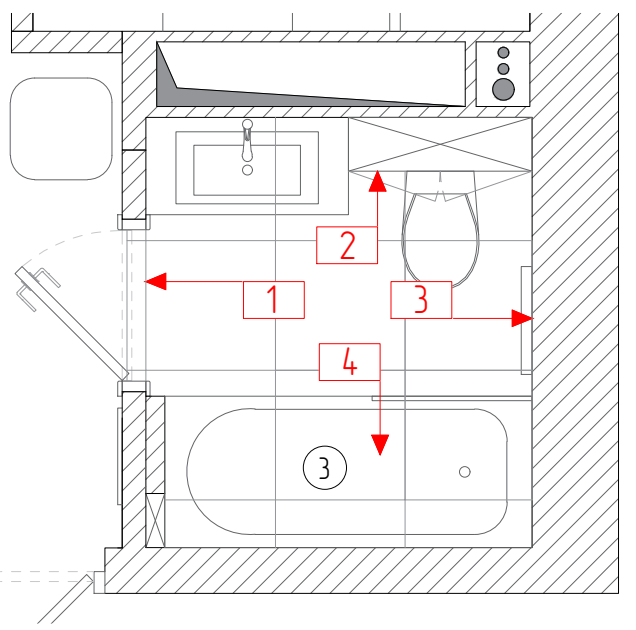

Вывод для полотенцесушителя, расположение уточнить после выбора конкретной модели

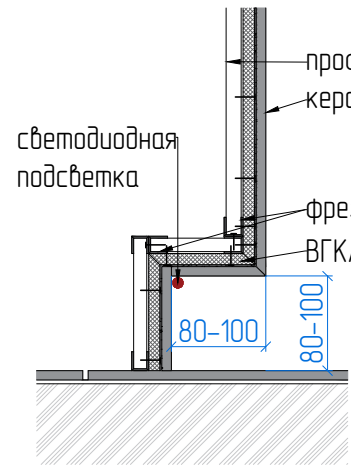

Сечение ниши с подсветкой под ванной

Вывод для подсветки в нише под ванной

Под ванной предусмотреть скрытый ревизионный люк



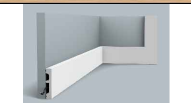








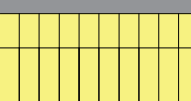
УСЛОВНЫЕ ОБОЗНАЧЕНИЯ

- Керамогранит Italon Миллениум Пьюр 60x60 см.
- Плитка Mustard 7,5x30см.

Изм.	Кол.	Лист	№ Док.	Подп.	Дата
Дизайнер		Фисун К.			
Заказчик					

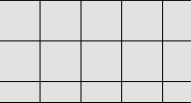
Развертка стен ванной комнаты
М 1:30

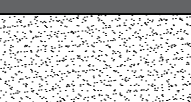
Стадия	Лист	Листов
ЭП	19	39

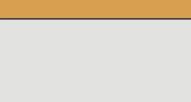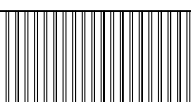
Ведомость отделочных материалов			
№	Обозначение	Наименование	Площадь, м ² , кол-во
ПОЛ			
1		Italon Миллениум Пьюр 60x60 (ванная пол+стены)	45 шт.
2		Кварцвинил MODULEO 8-classic oak 24844 select ck	59 м ²
3		Плинтус Ogas Decor SX157 SQUARE	33 п.м.
ПОТОЛОК			
1		Натяжной Цвет: белый матовый	51,1 м ²
2		ГКЛ Цвет: белый	7,7 м ²
СТЕНЫ			
1		Краска Sherwin Williams голубая (детская)	15,5 м ²
2		Краска Sherwin Williams белая (детская)	6 м ²
3		Краска грифельная (детская)	6 м ²
4		Обои BN International, Smalltalk, арт.:219236 (дет.)	4 рул.
5		Кварцвинил MODULEO 8-classic oak 24844 select ck (детская)	4 м ²
6		Краска Sherwin Williams оранжевая (прихожая)	4 м ²
7		Краска Sherwin Williams серая (кухня, прихож., коридор)	31 м ²
8		Краска Sherwin Williams светлая (спальня)	37 м ²
9		Панели Ogas Decor W111 BAR 200x25x2см. (кухня, спальня)	20 шт.
10		Керамогранит Imola Ceramica X-ROCK 120x60см. (кух., прих.)	21 шт.
11		Плитка Mustard 7,5x30см. (ванная)	6 м ²


Ведомость отделочных материалов			
№	Обозначение	Наименование	Площадь, м ² , кол-во
ОСВЕЩЕНИЕ			
1		Встроенный светильник Lightstar, арт.: i61707	34 шт.
2		Люстра GLORIFY BLACK LONG (кухня)	1 шт.
3		Светильник Nowodvorski Eye Super 6503 (спальня, детская)	5 шт.
4		Трековый светильник Maytoni Track TR003-1-6W4K-B	3 шт.
5		Шинопровод Novotech Flum 135129	2000мм.
6		Заглушка торцевая для арт.:135129 Novotech Flum	2 шт.
7		Бра SCAN Lampatron (кухня)	3 шт.
8		Светодиодная подсветка	23,4 п.м.


Ведомость отделочных материалов			
№	Обозначение	Наименование	Площадь, м ² , кол-во
ЭЛЕКТРИКА			
1		Розетка 220 В	45 шт.
2		Розетка влагозащитная	2 шт.
3		Розетка ИНТЕРНЕТ	2 шт.
4		Розетка ТВ	3 шт.
5		Выключатель одноклавишный	7 шт.
6		Выключатель двухклавишный	6 шт.
7		Выключатель проходной	4 шт.
8		Мастер-выключатель	1 шт.
9		Терморегулятор теплого пола	2 шт.
10		Заглушка	4 шт.
11		Рамка однопостная	13 шт.
12		Рамка двухпостная	15 шт.
13		Рамка трехпостная	7 шт.
14		Рамка четырехпостная	3 шт.

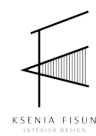
	Изм.	Кол.	Лист	№ Док.	Подп.	Дата	Ведомость отделочных материалов	Стадия	Лист	Листов
	Дизайнер	Фисун К.						ЭП	20	39
	Заказчик									

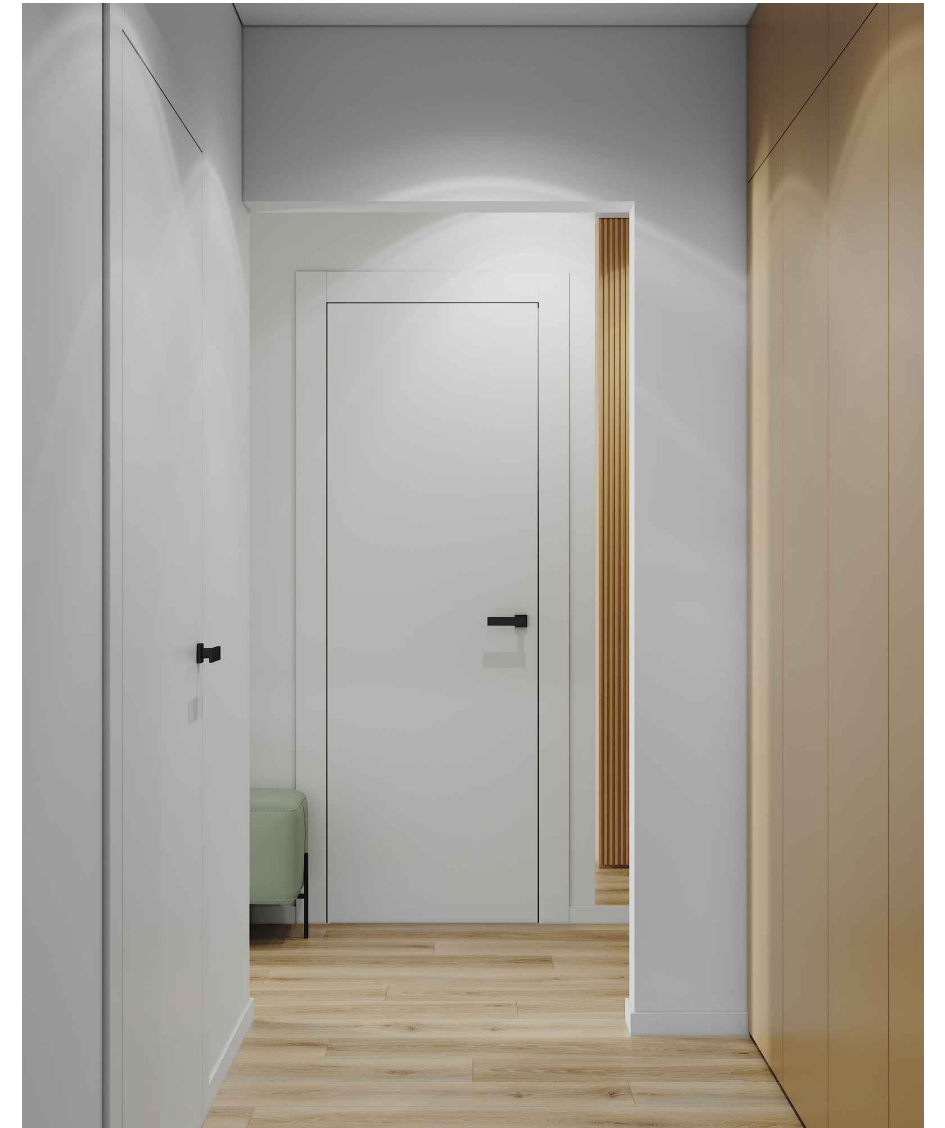

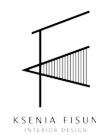	Изм.	Кол.	Лист	№ Док.	Подп.	Дата			
	Дизайнер	Фисун К.					Визуализация прихожей и коридора		
	Заказчик						Стадия	Лист	Листов
							ЭП	21	39

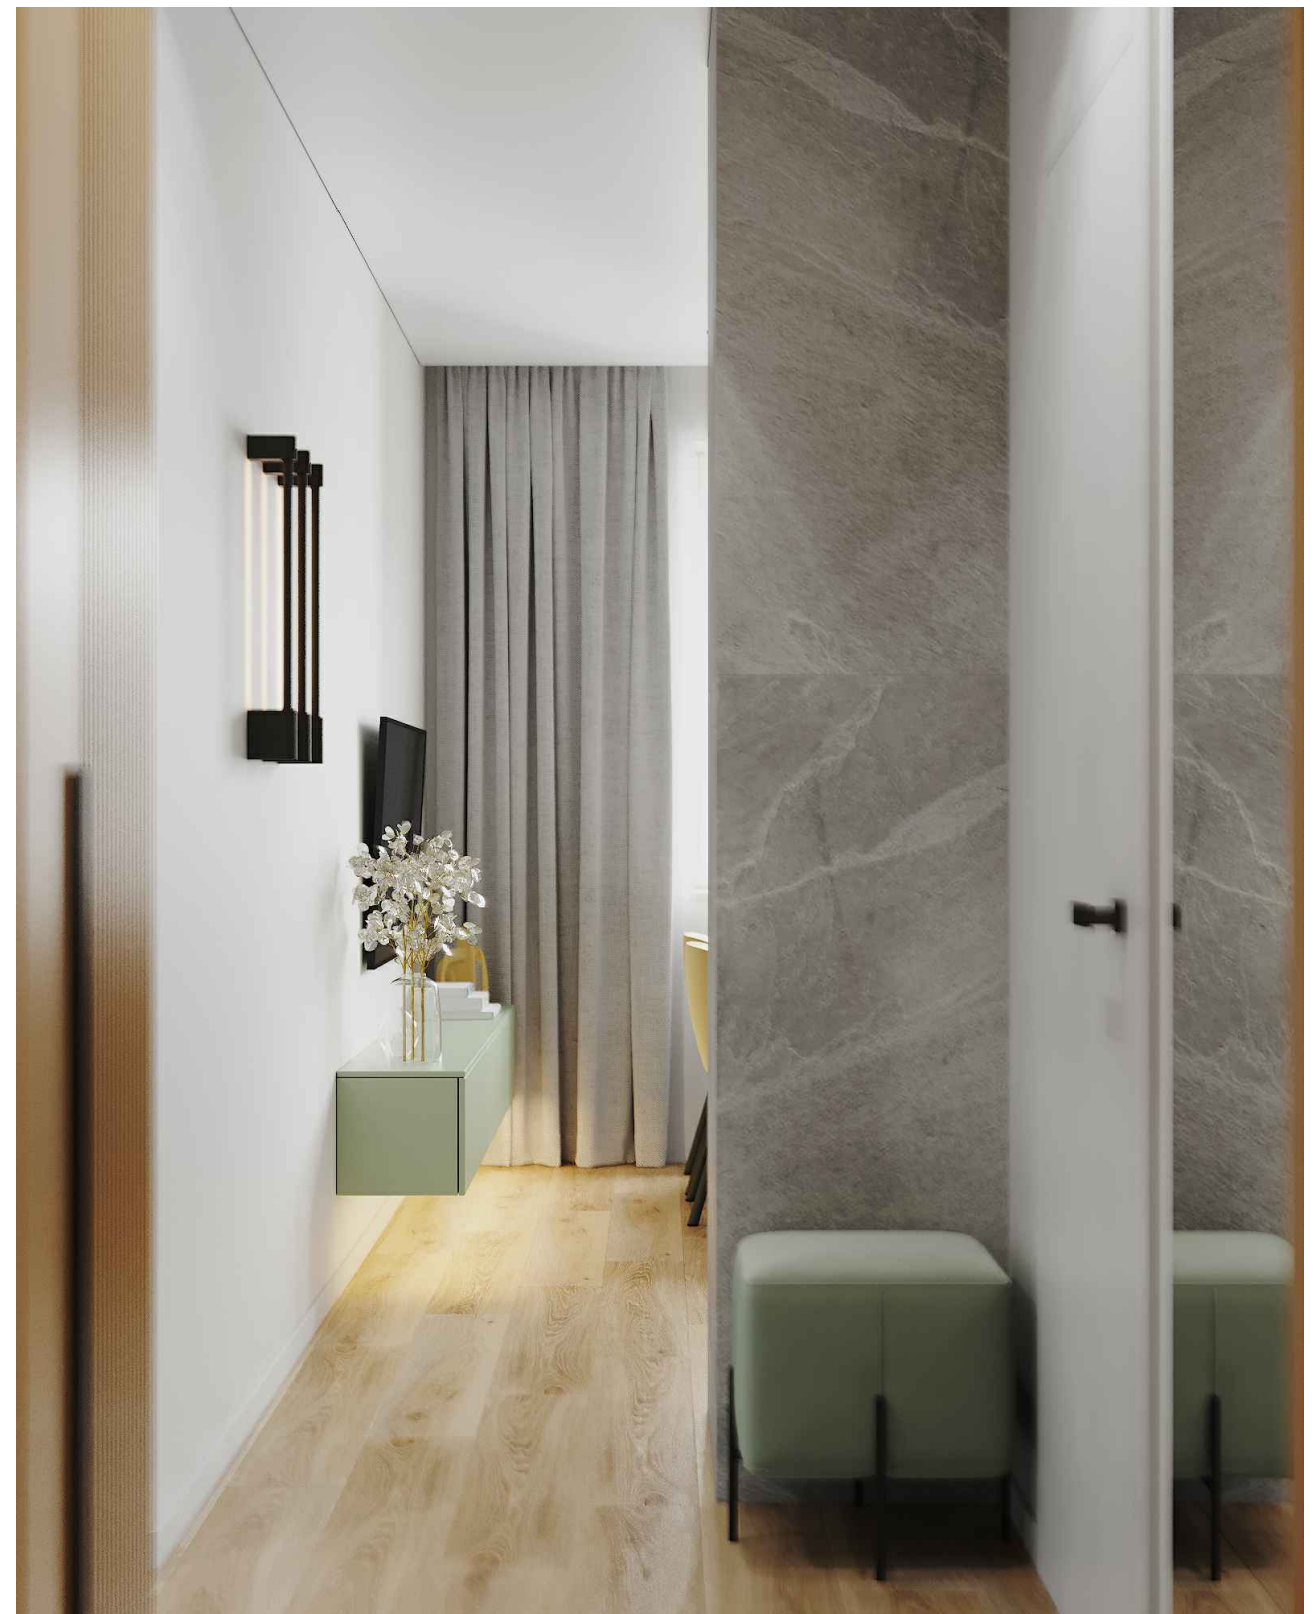


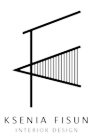
	Изм.	Кол.	Лист	№ Док.	Подп.	Дата			
	Дизайнер		Фисун К.				Визуализация прихожей и коридора		
	Заказчик						Стадия	Лист	Листов
							ЭП	22	39

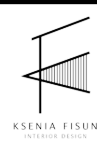

Изм.	Кол.	Лист	№ Док.	Подп.	Дата
Дизайнер		Фисун К.			
Заказчик					

Визуализация кухни-гостиной


Стадия	Лист	Листов
ЭП	23	39

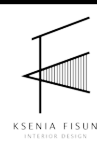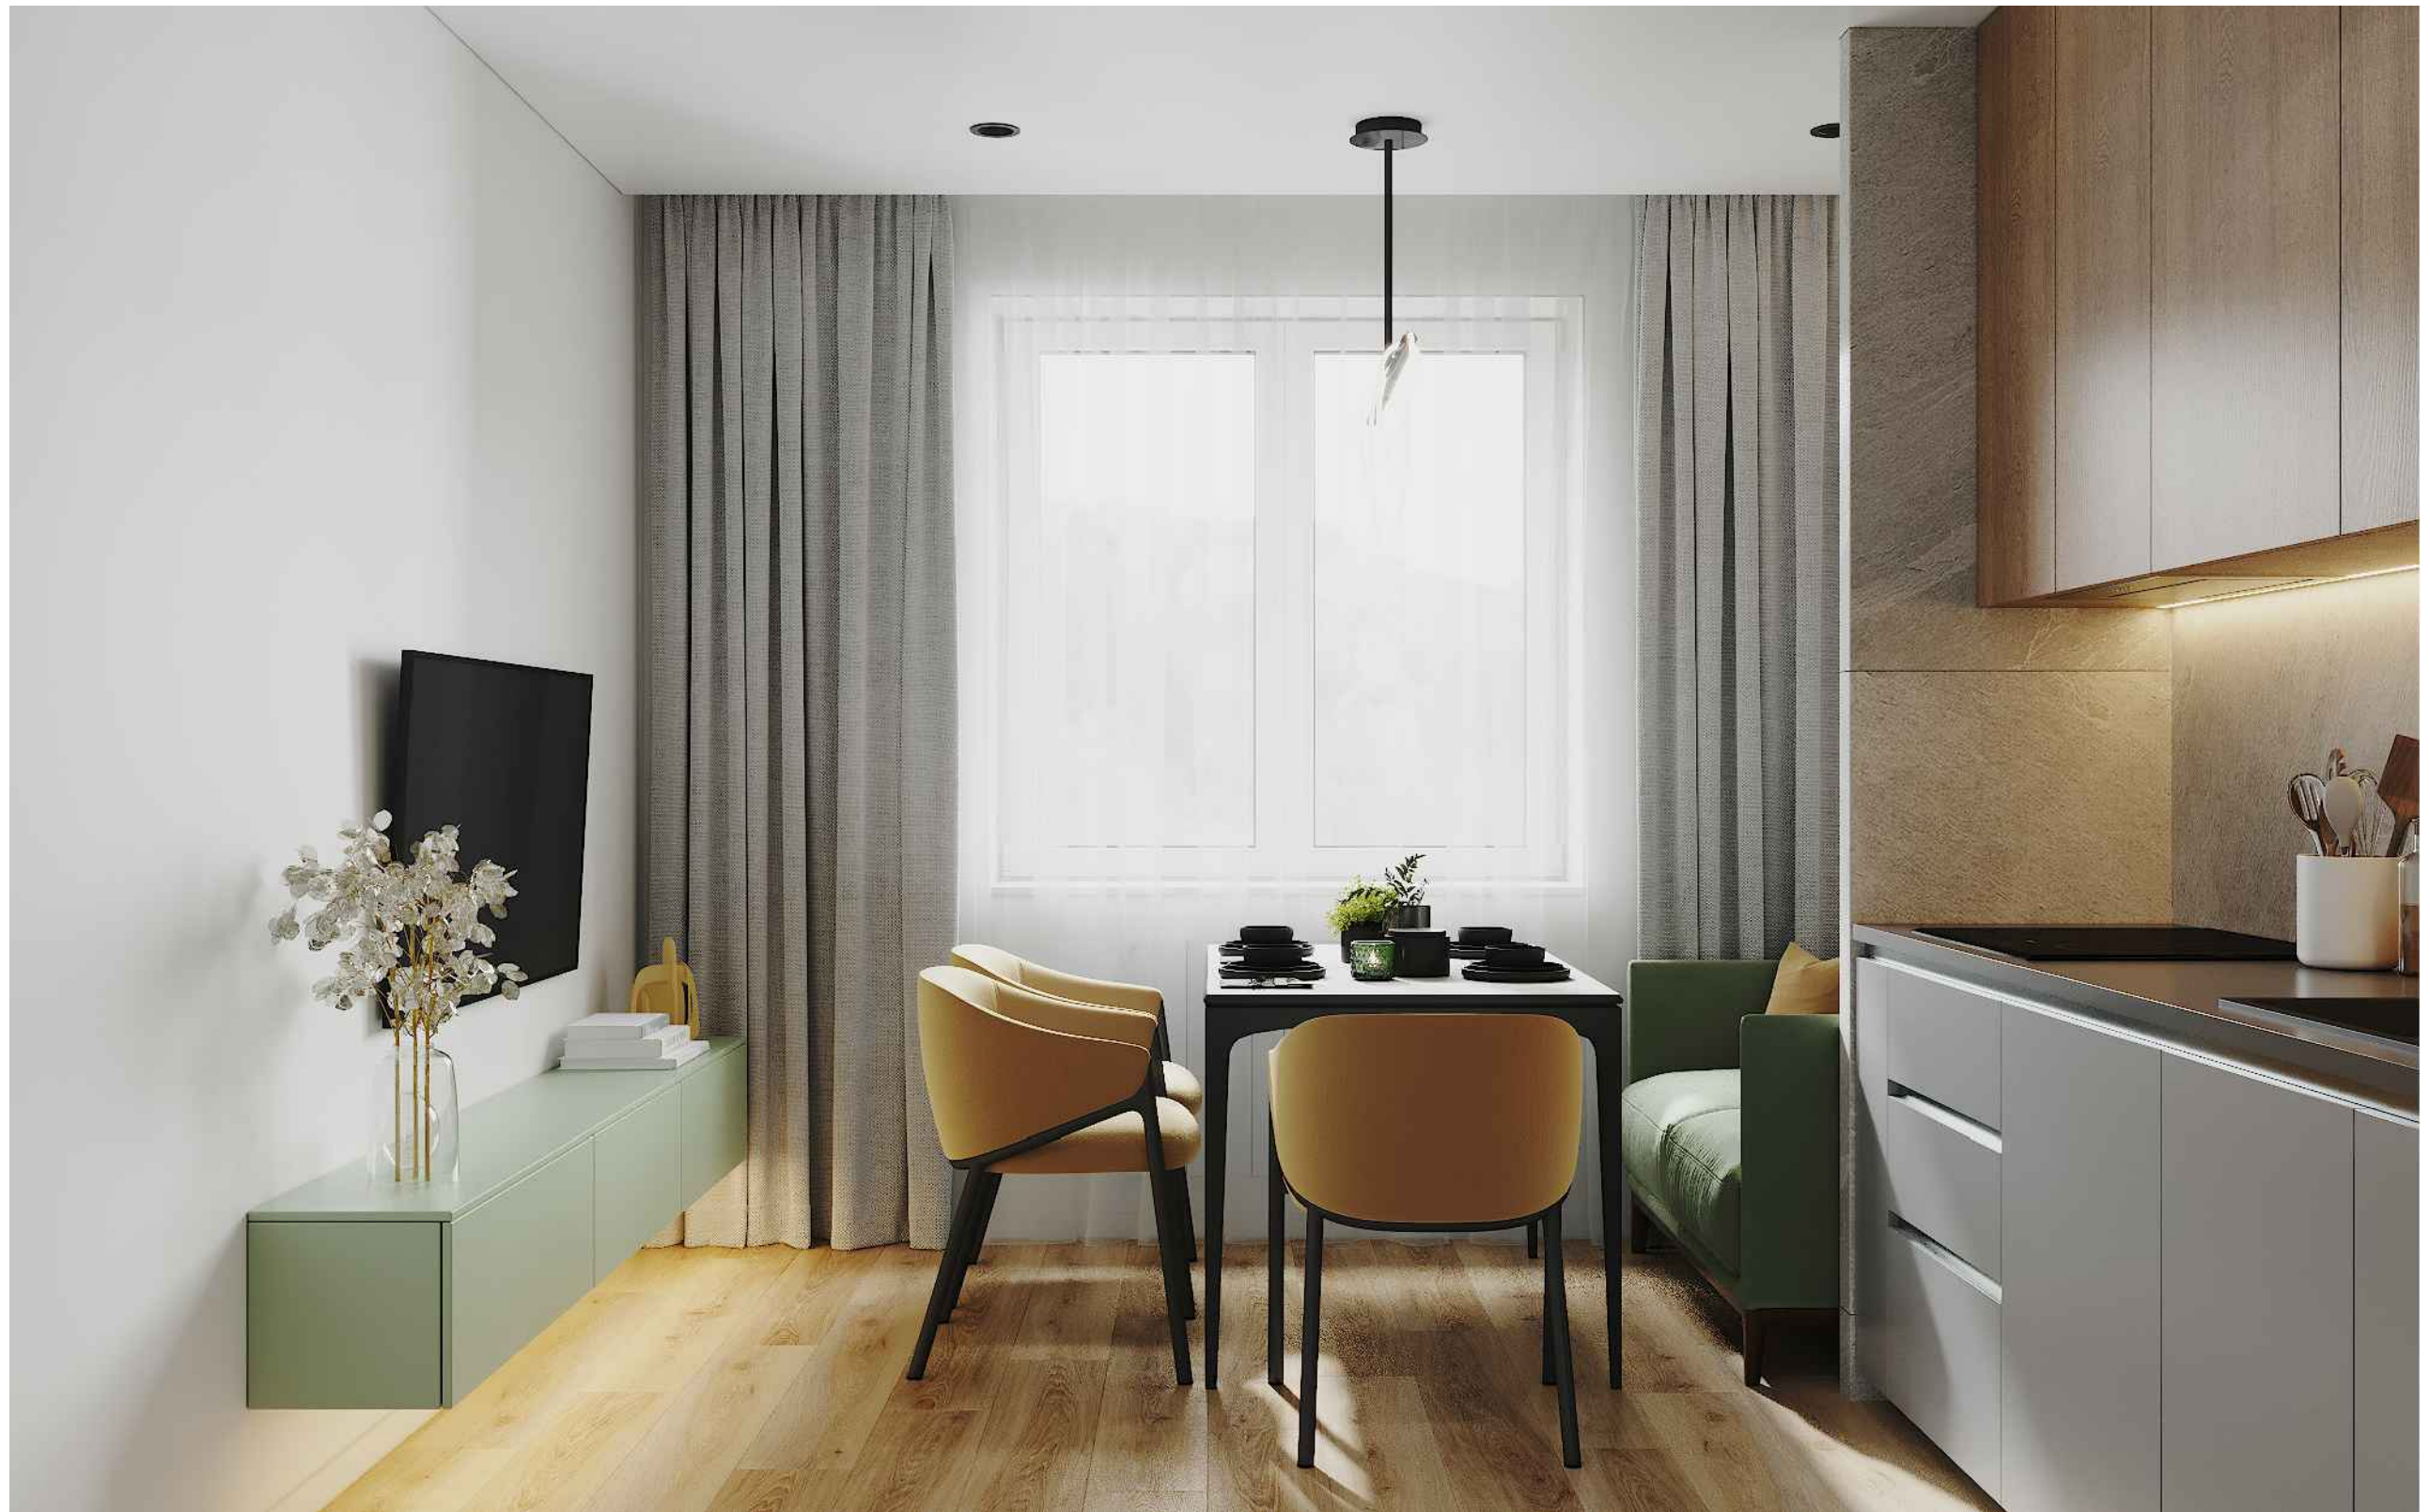

Изм.	Кол.	Лист	№ Док.	Подп.	Дата
Дизайнер		Фисун К.			
Заказчик					

Визуализация кухни-гостиной


Стадия	Лист	Листов
ЭП	24	39

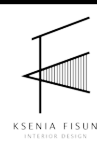

Изм.	Кол.	Лист	№ Док.	Подп.	Дата
Дизайнер		Фисун К.			
Заказчик					

Визуализация кухни-гостиной

Стадия	Лист	Листов
ЭП	25	39

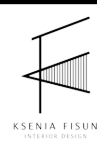




Изм.	Кол.	Лист	№ Док.	Подп.	Дата
Дизайнер		Фисун К.			
Заказчик					


Визуализация кухни-гостиной


Стадия	Лист	Листов
ЭП	26	39

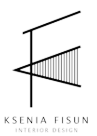

	Изм.	Кол.	Лист	№ Док.	Подп.	Дата	Визуализация кухни-гостиной	Стадия	Лист	Листов
	Дизайнер		Фисун К.					ЭП	27	39
	Заказчик									

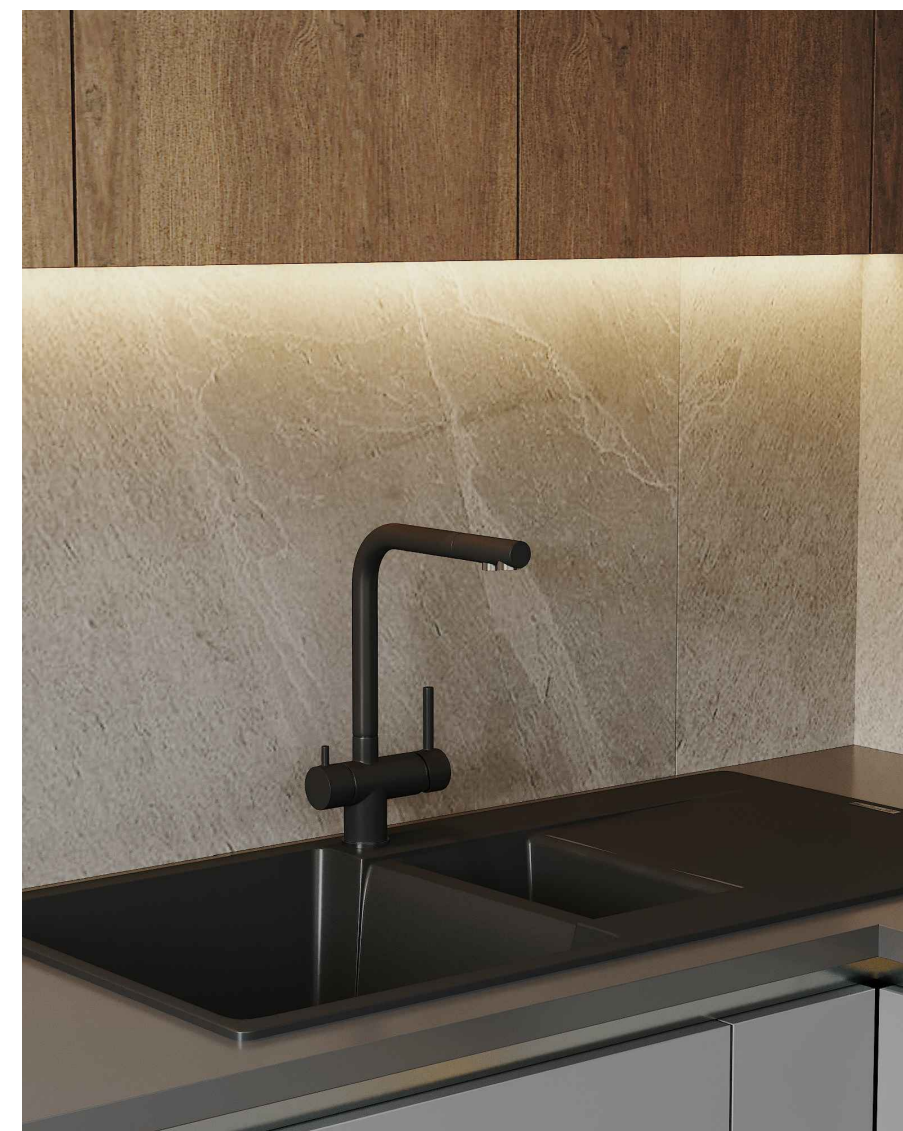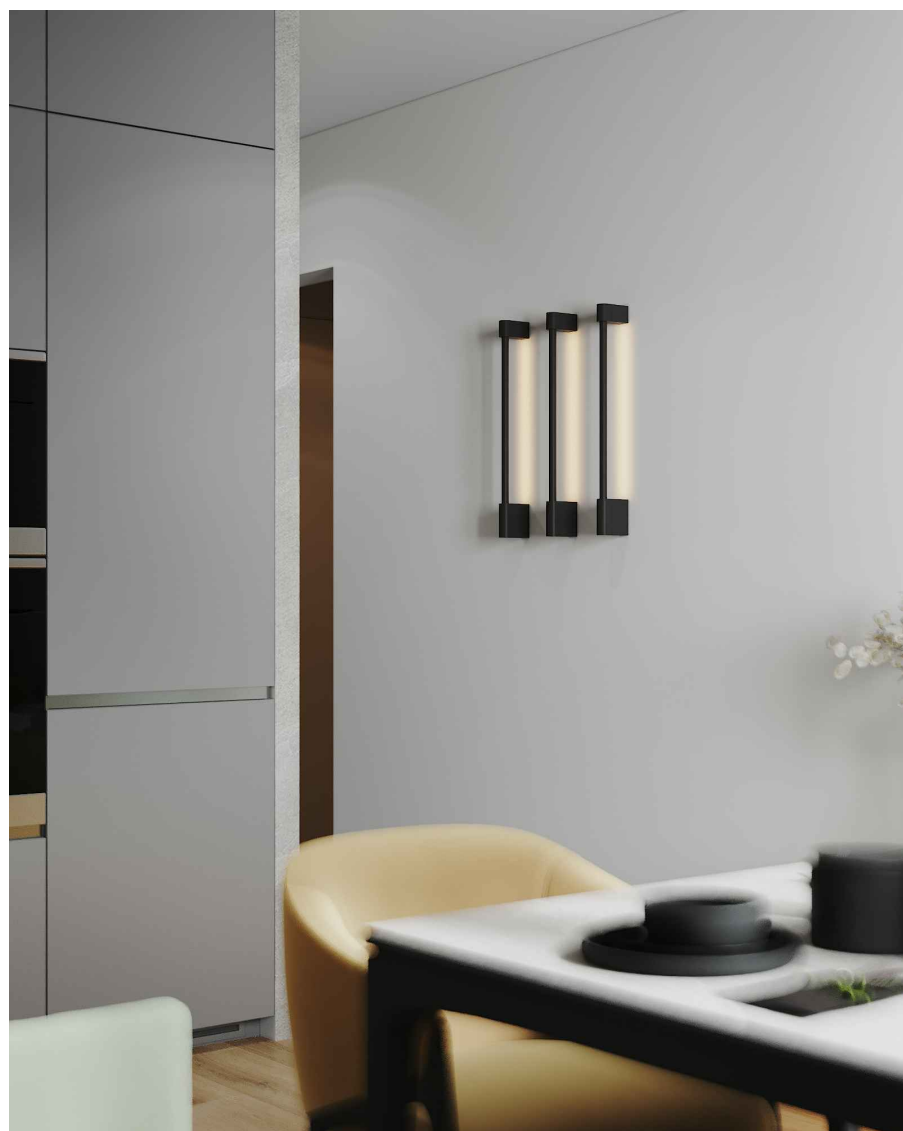

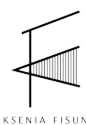
	Изм.	Кол.	Лист	№ Док.	Подп.	Дата			
	Дизайнер		Фисун К.				Визуализация кухни-гостиной		
	Заказчик						Стадия	Лист	Листов
							ЭП	28	39

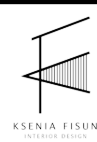

Изм.	Кол.	Лист	№ Док.	Подп.	Дата
Дизайнер		Фисун К.			
Заказчик					

Визуализация спальни

Стадия	Лист	Листов
ЭП	29	39

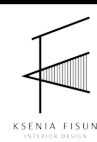

Изм.	Кол.	Лист	№ Док.	Подп.	Дата
Дизайнер		Фисун К.			
Заказчик					

Визуализация спальни


Стадия	Лист	Листов
ЭП	30	39




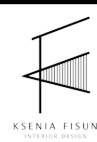
Изм.	Кол.	Лист	№ Док.	Подп.	Дата
Дизайнер		Фисун К.			
Заказчик					

Визуализация спальни

Стадия	Лист	Листов
ЭП	31	39

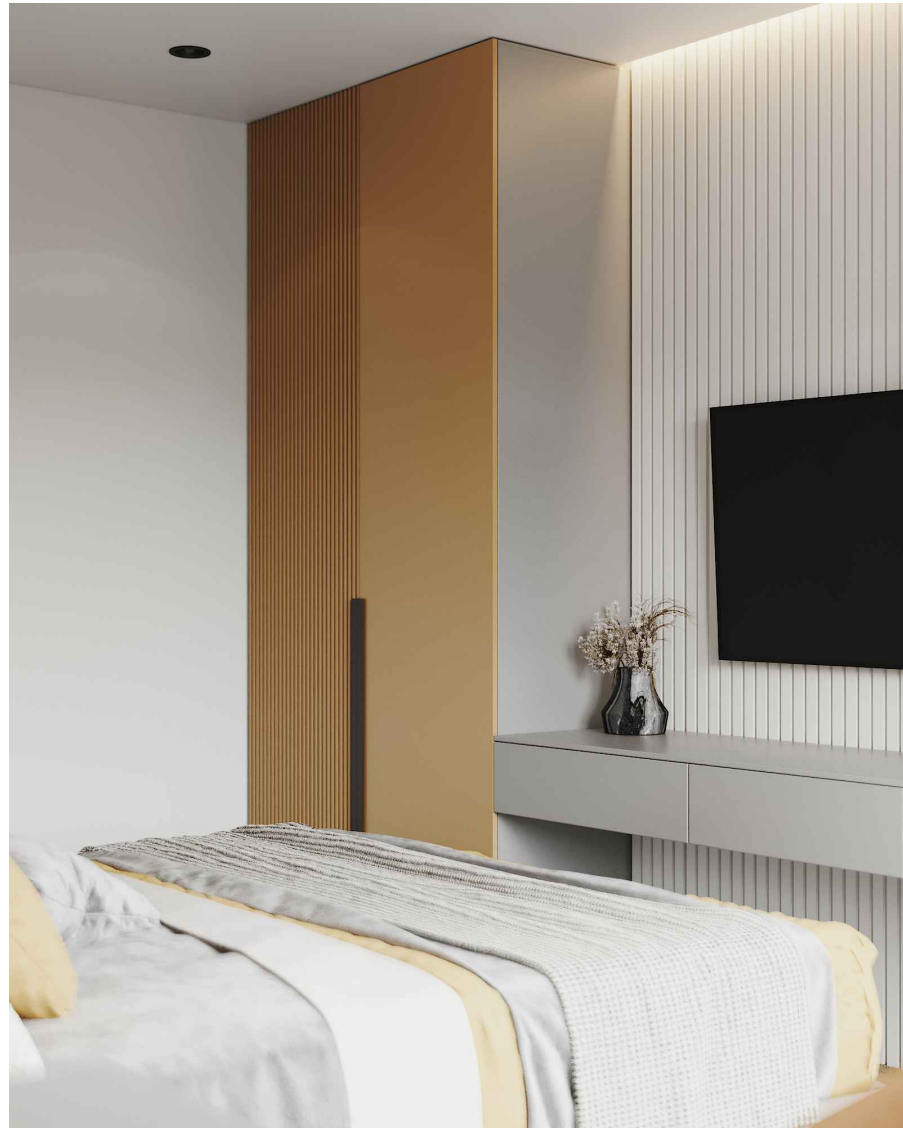


	Изм.	Кол.	Лист	№ Док.	Подп.	Дата	Визуализация спальни		
	Дизайнер	Фисун К.							
	Заказчик						ЭП	32	39



Изм.	Кол.	Лист	№ Док.	Подп.	Дата
Дизайнер		Фисун К.			
Заказчик					

Визуализация детской


Стадия	Лист	Листов
ЭП	34	39

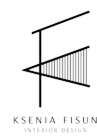

Изм.	Кол.	Лист	№ Док.	Подп.	Дата
Дизайнер		Фисун К.			
Заказчик					

Визуализация детской



Стадия	Лист	Листов
ЭП	35	39

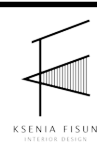

Изм.	Кол.	Лист	№ Док.	Подп.	Дата
Дизайнер		Фисун К.			
Заказчик					

Визуализация детской


Стадия	Лист	Листов
ЭП	36	39

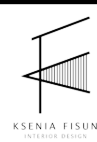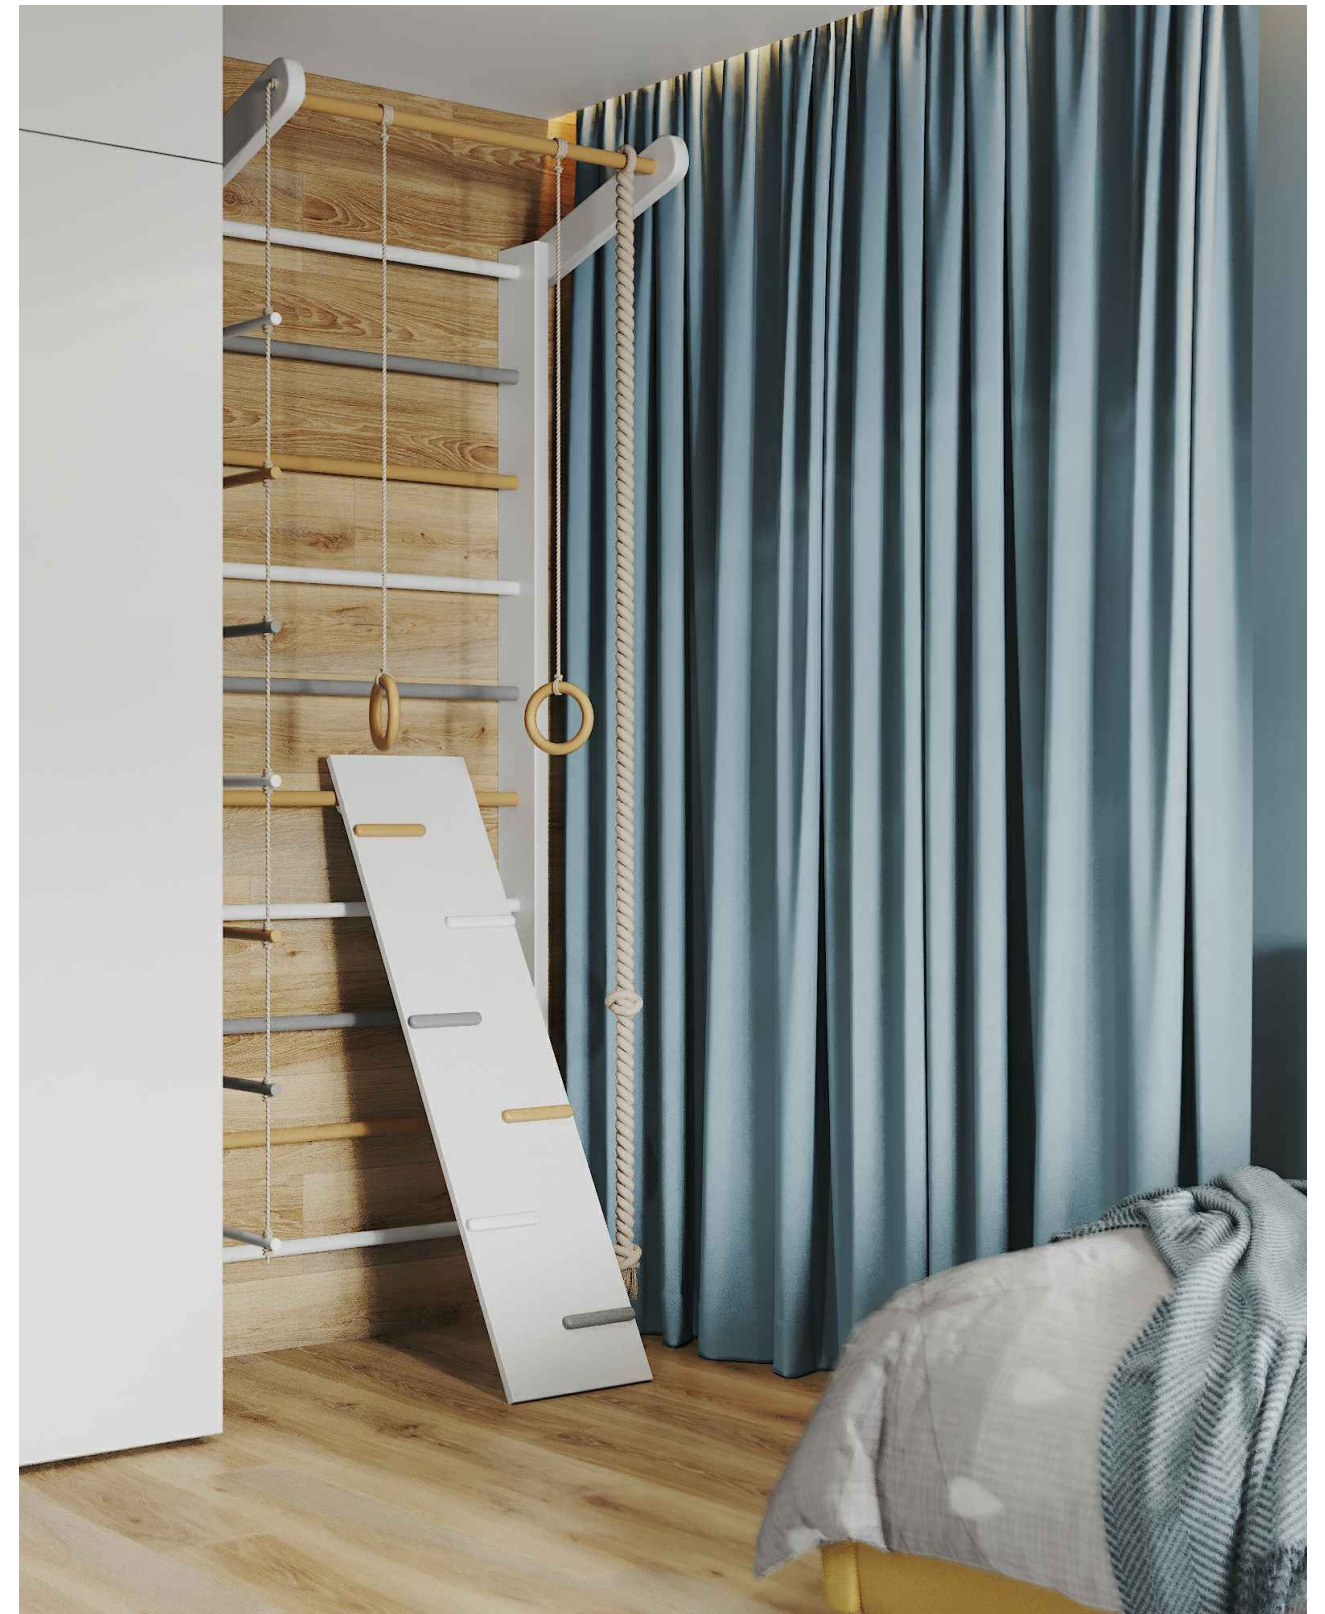




Изм.	Кол.	Лист	№ Док.	Подп.	Дата
Дизайнер		Фисун К.			
Заказчик					


Визуализация детской

Стадия	Лист	Листов
ЭП	37	39

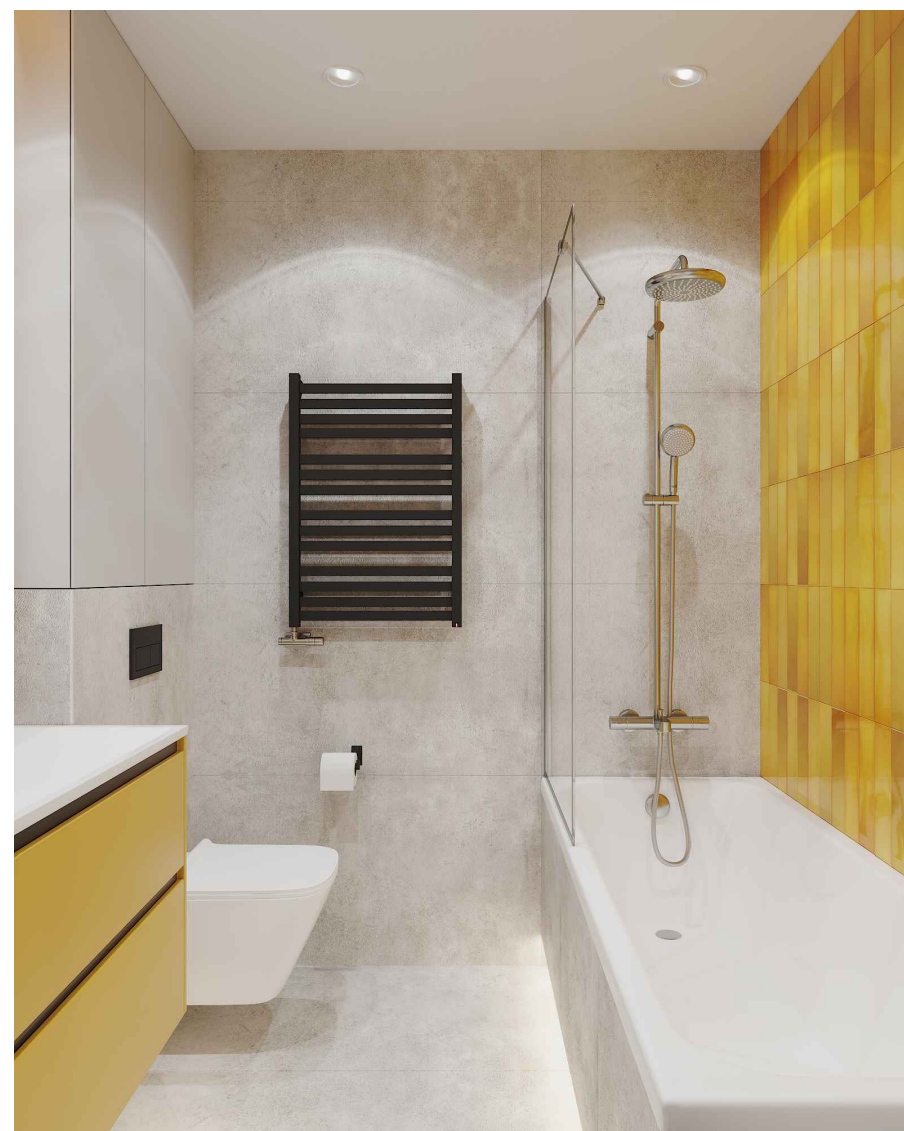

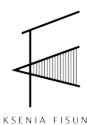 KSENIA FISUN INTERIOR DESIGN	Изм.	Кол.	Лист	№ Док.	Подп.	Дата			
	Дизайнер		Фисун К.				Визуализация ванной комнаты		
	Заказчик						Стадия	Лист	Листов
							ЭП	38	39

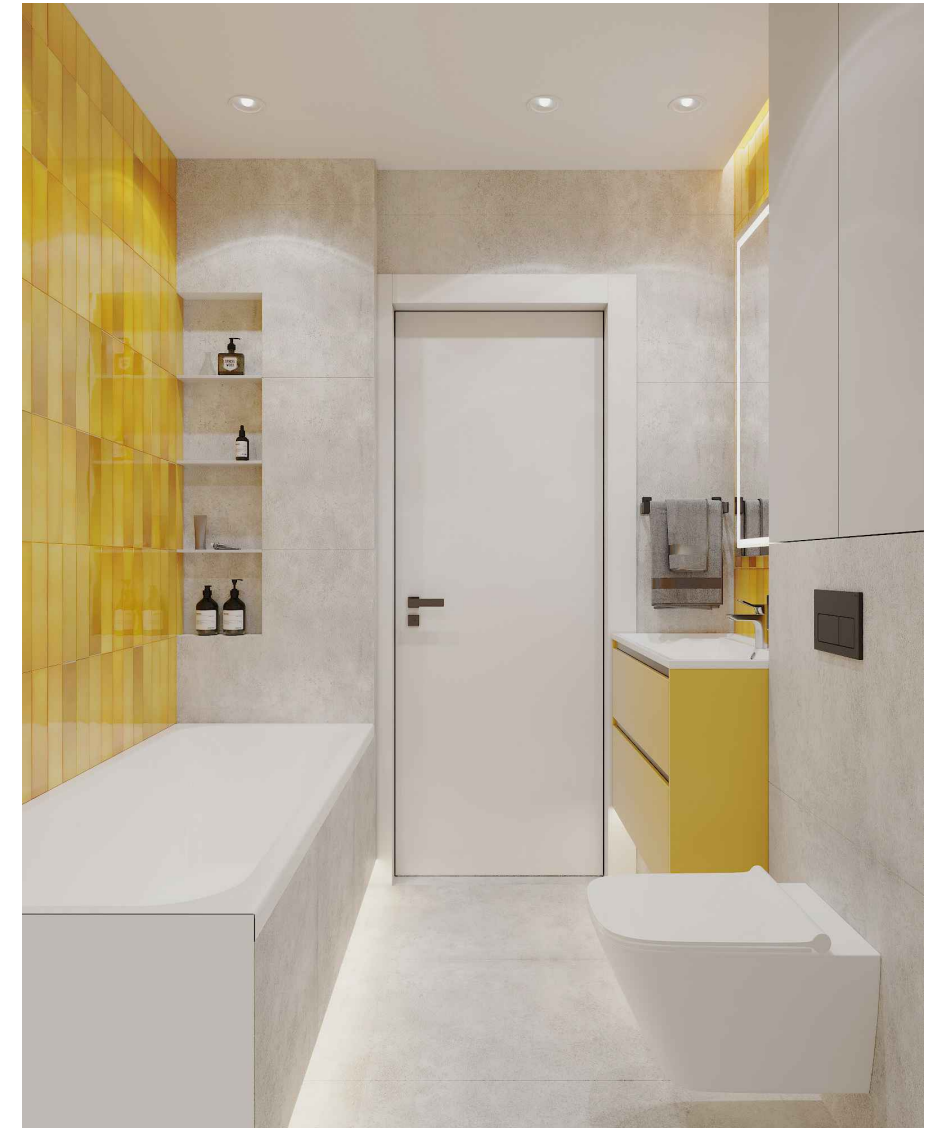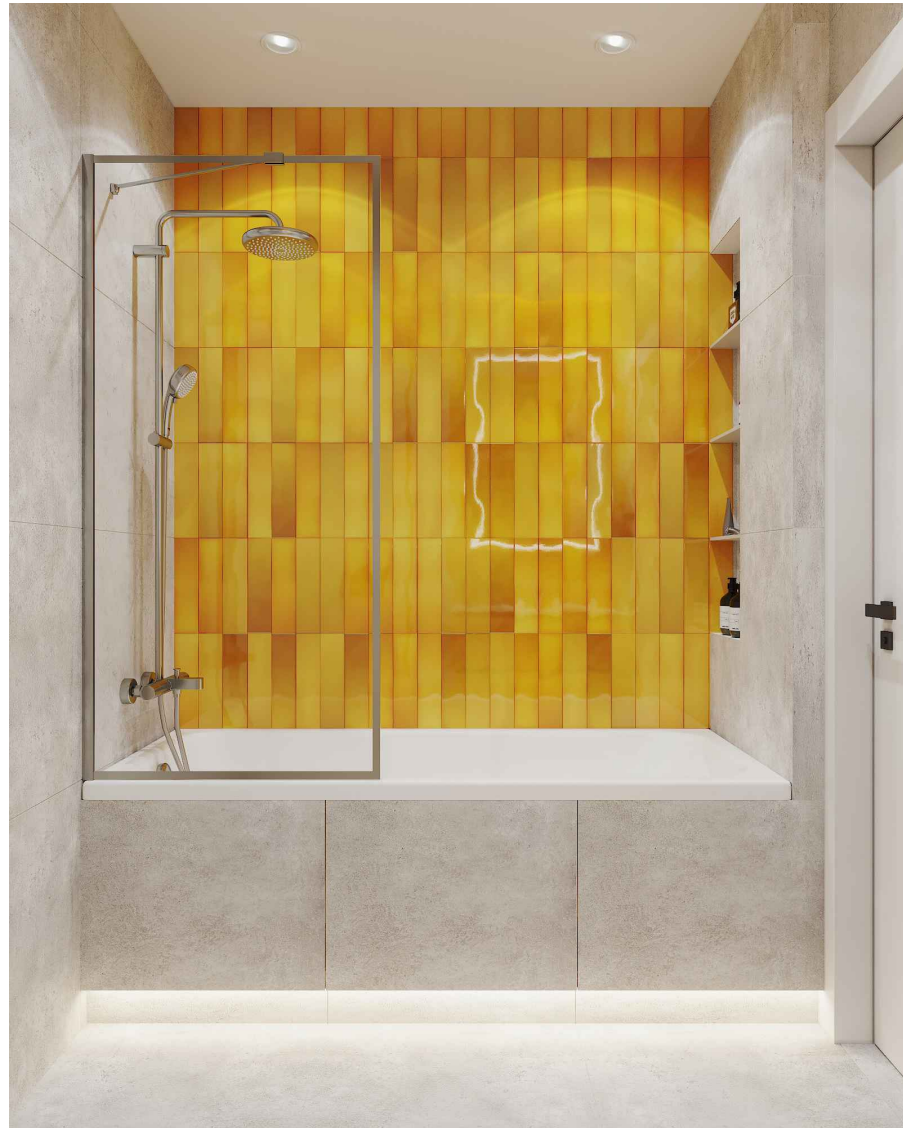

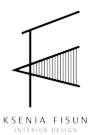	Изм.	Кол.	Лист	№ Док.	Подп.	Дата			
	Дизайнер		Фисун К.				Визуализация ванной комнаты		
	Заказчик						Стадия	Лист	Листов
							ЭП	39	39